
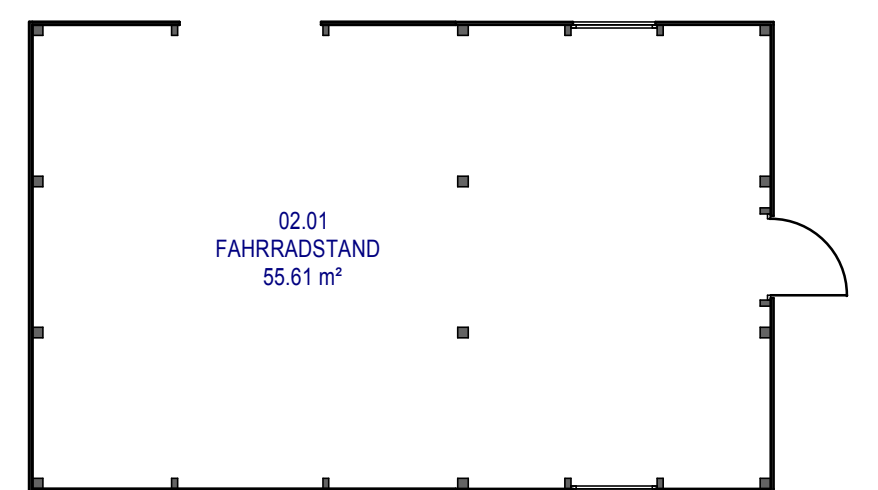


Umbau und Erweiterung Variante 1 (Stand 26.03.2018)

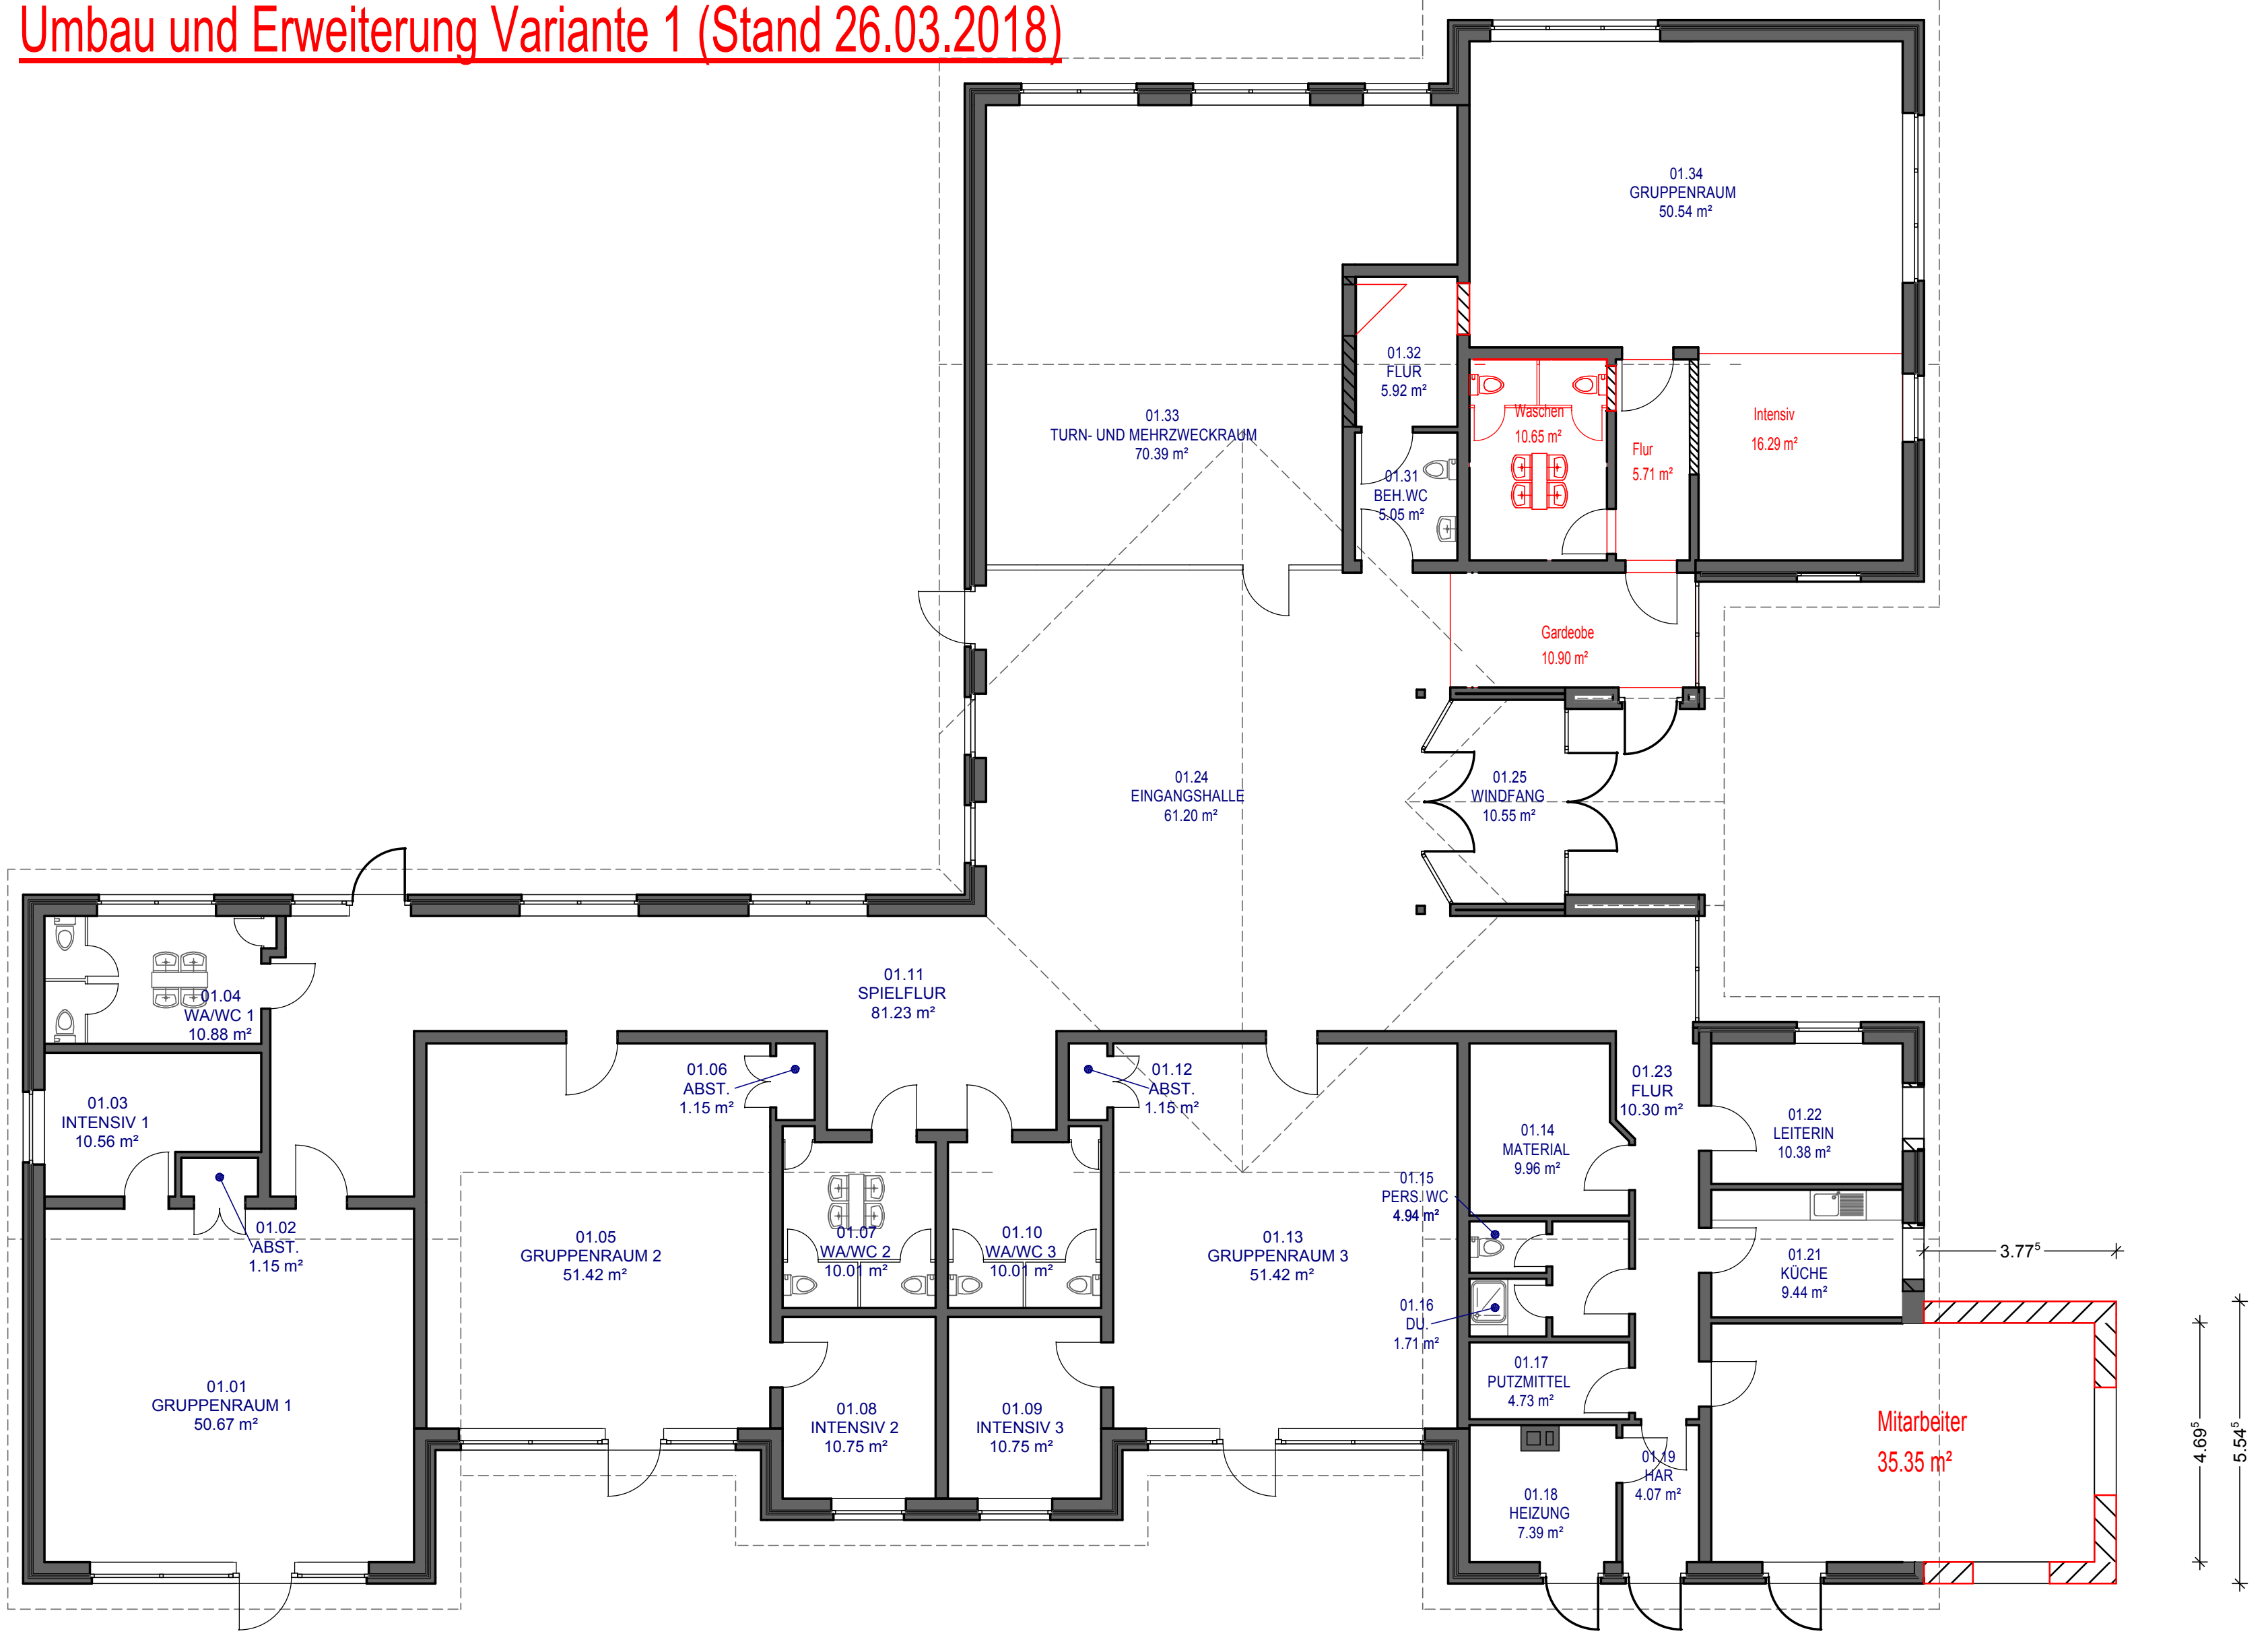

**ÜBERSICHTSPLAN  
KINDERGARTEN  
OSTERSCHEPS  
GRUNDRISS**