


Kindergarten Jeddelloh II -Variante 1-

Planstand: 26.03.2018 FB III-Bü

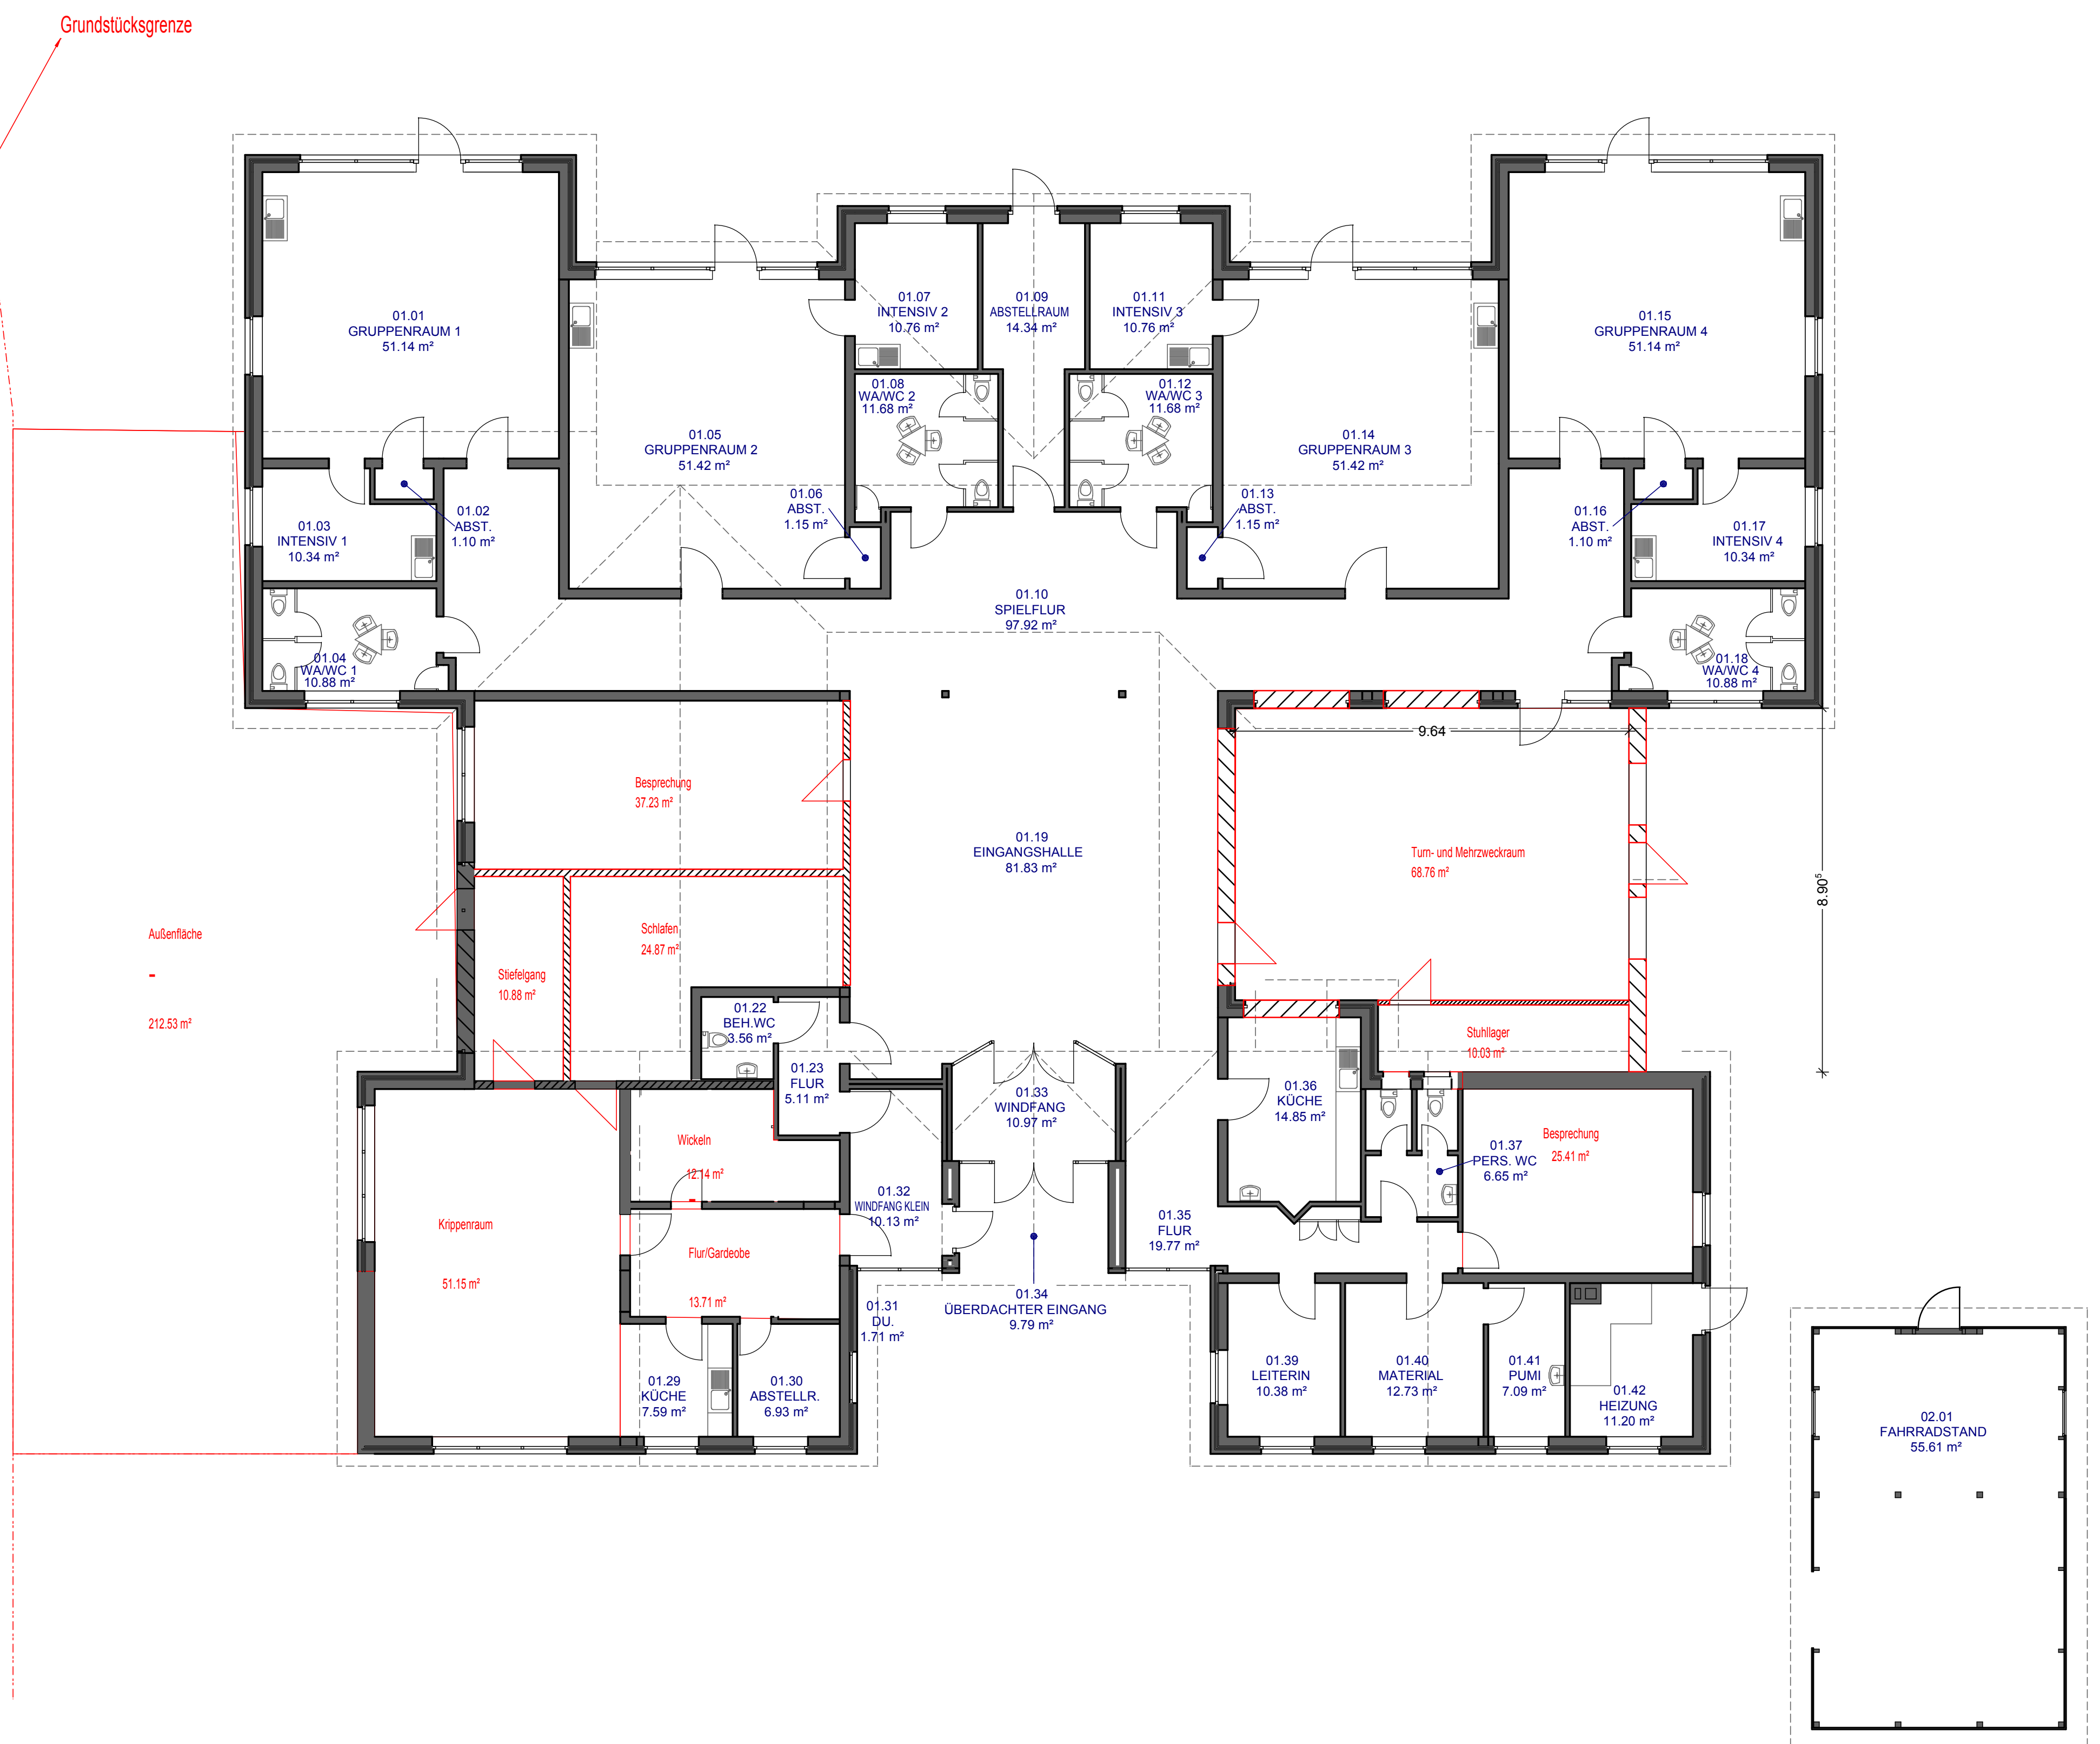

ÜBERSICHTSPLAN
KINDERGARTEN JEDDELOH II
 GRUNDRISS (M.: 1:100)

H/B = 480 / 530 (0.25m²)