


# Kindergarten Jeddelloh II -Skizze II-

Planstand: 12.03.2018 FB III-Bü

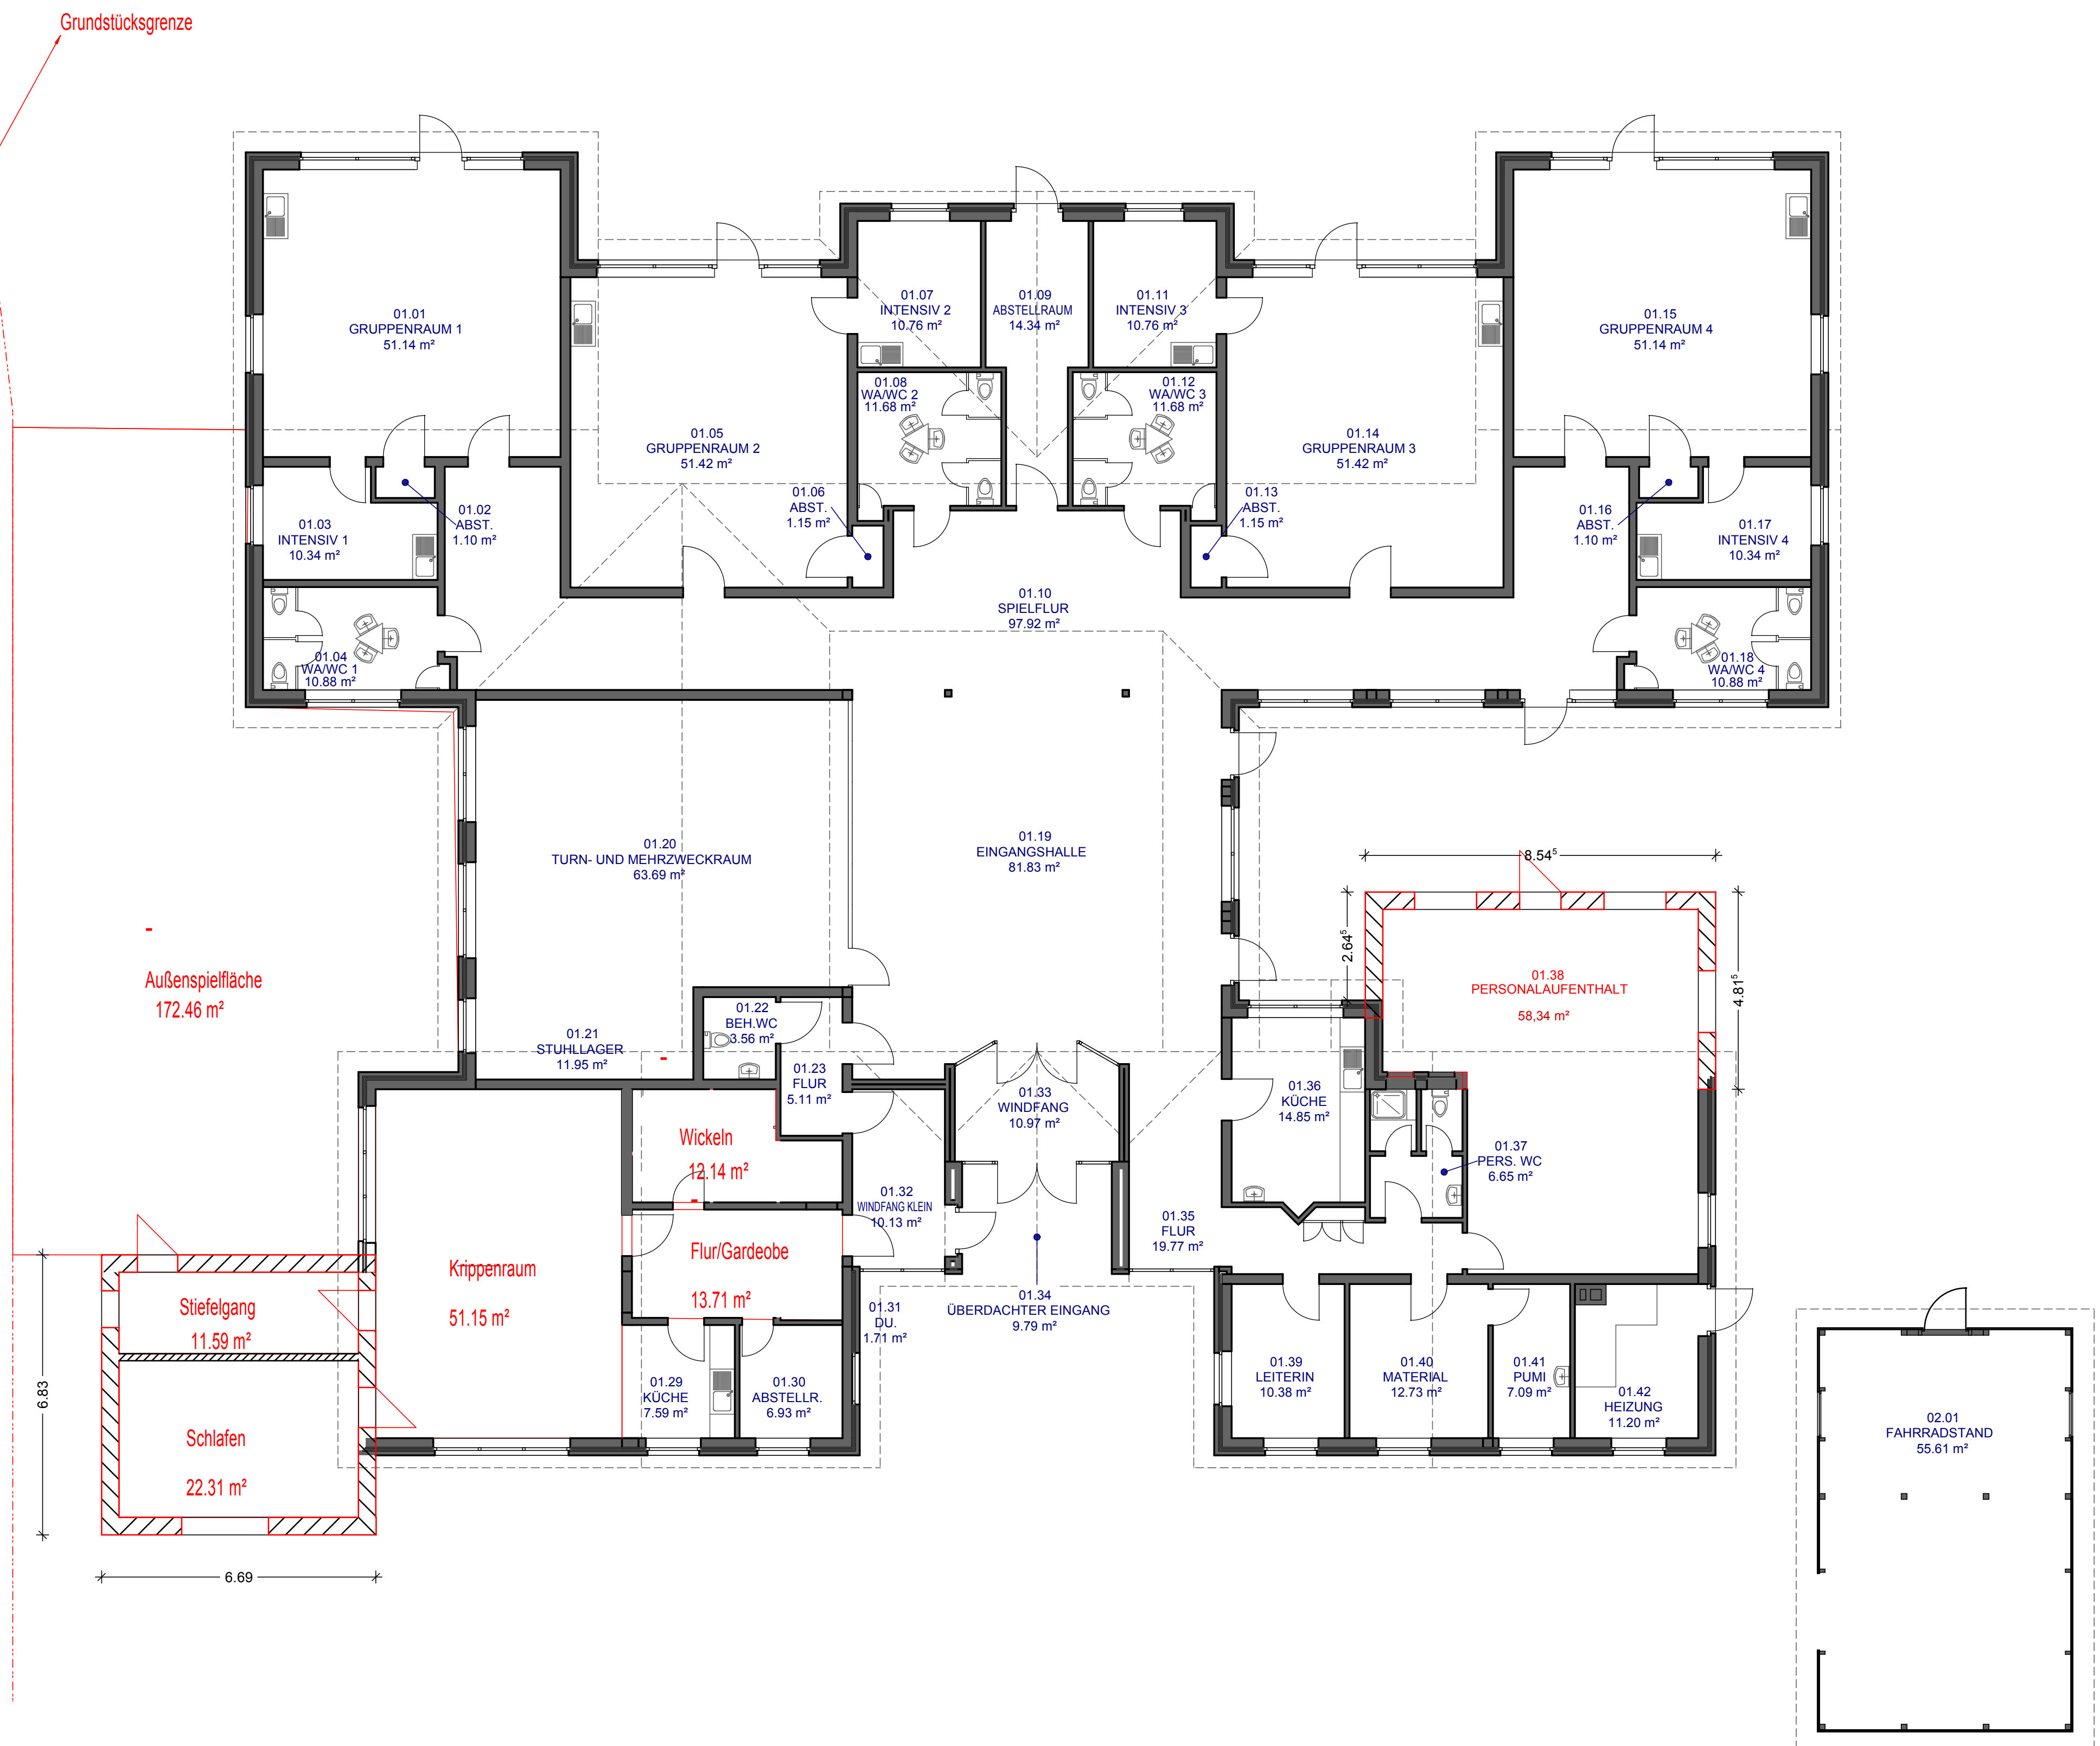

**ÜBERSICHTSPLAN**  
**KINDERGARTEN JEDDELOH II**  
 GRUNDRISS (M.: 1:100)

H/B = 480 / 530 (0.25m<sup>2</sup>)