


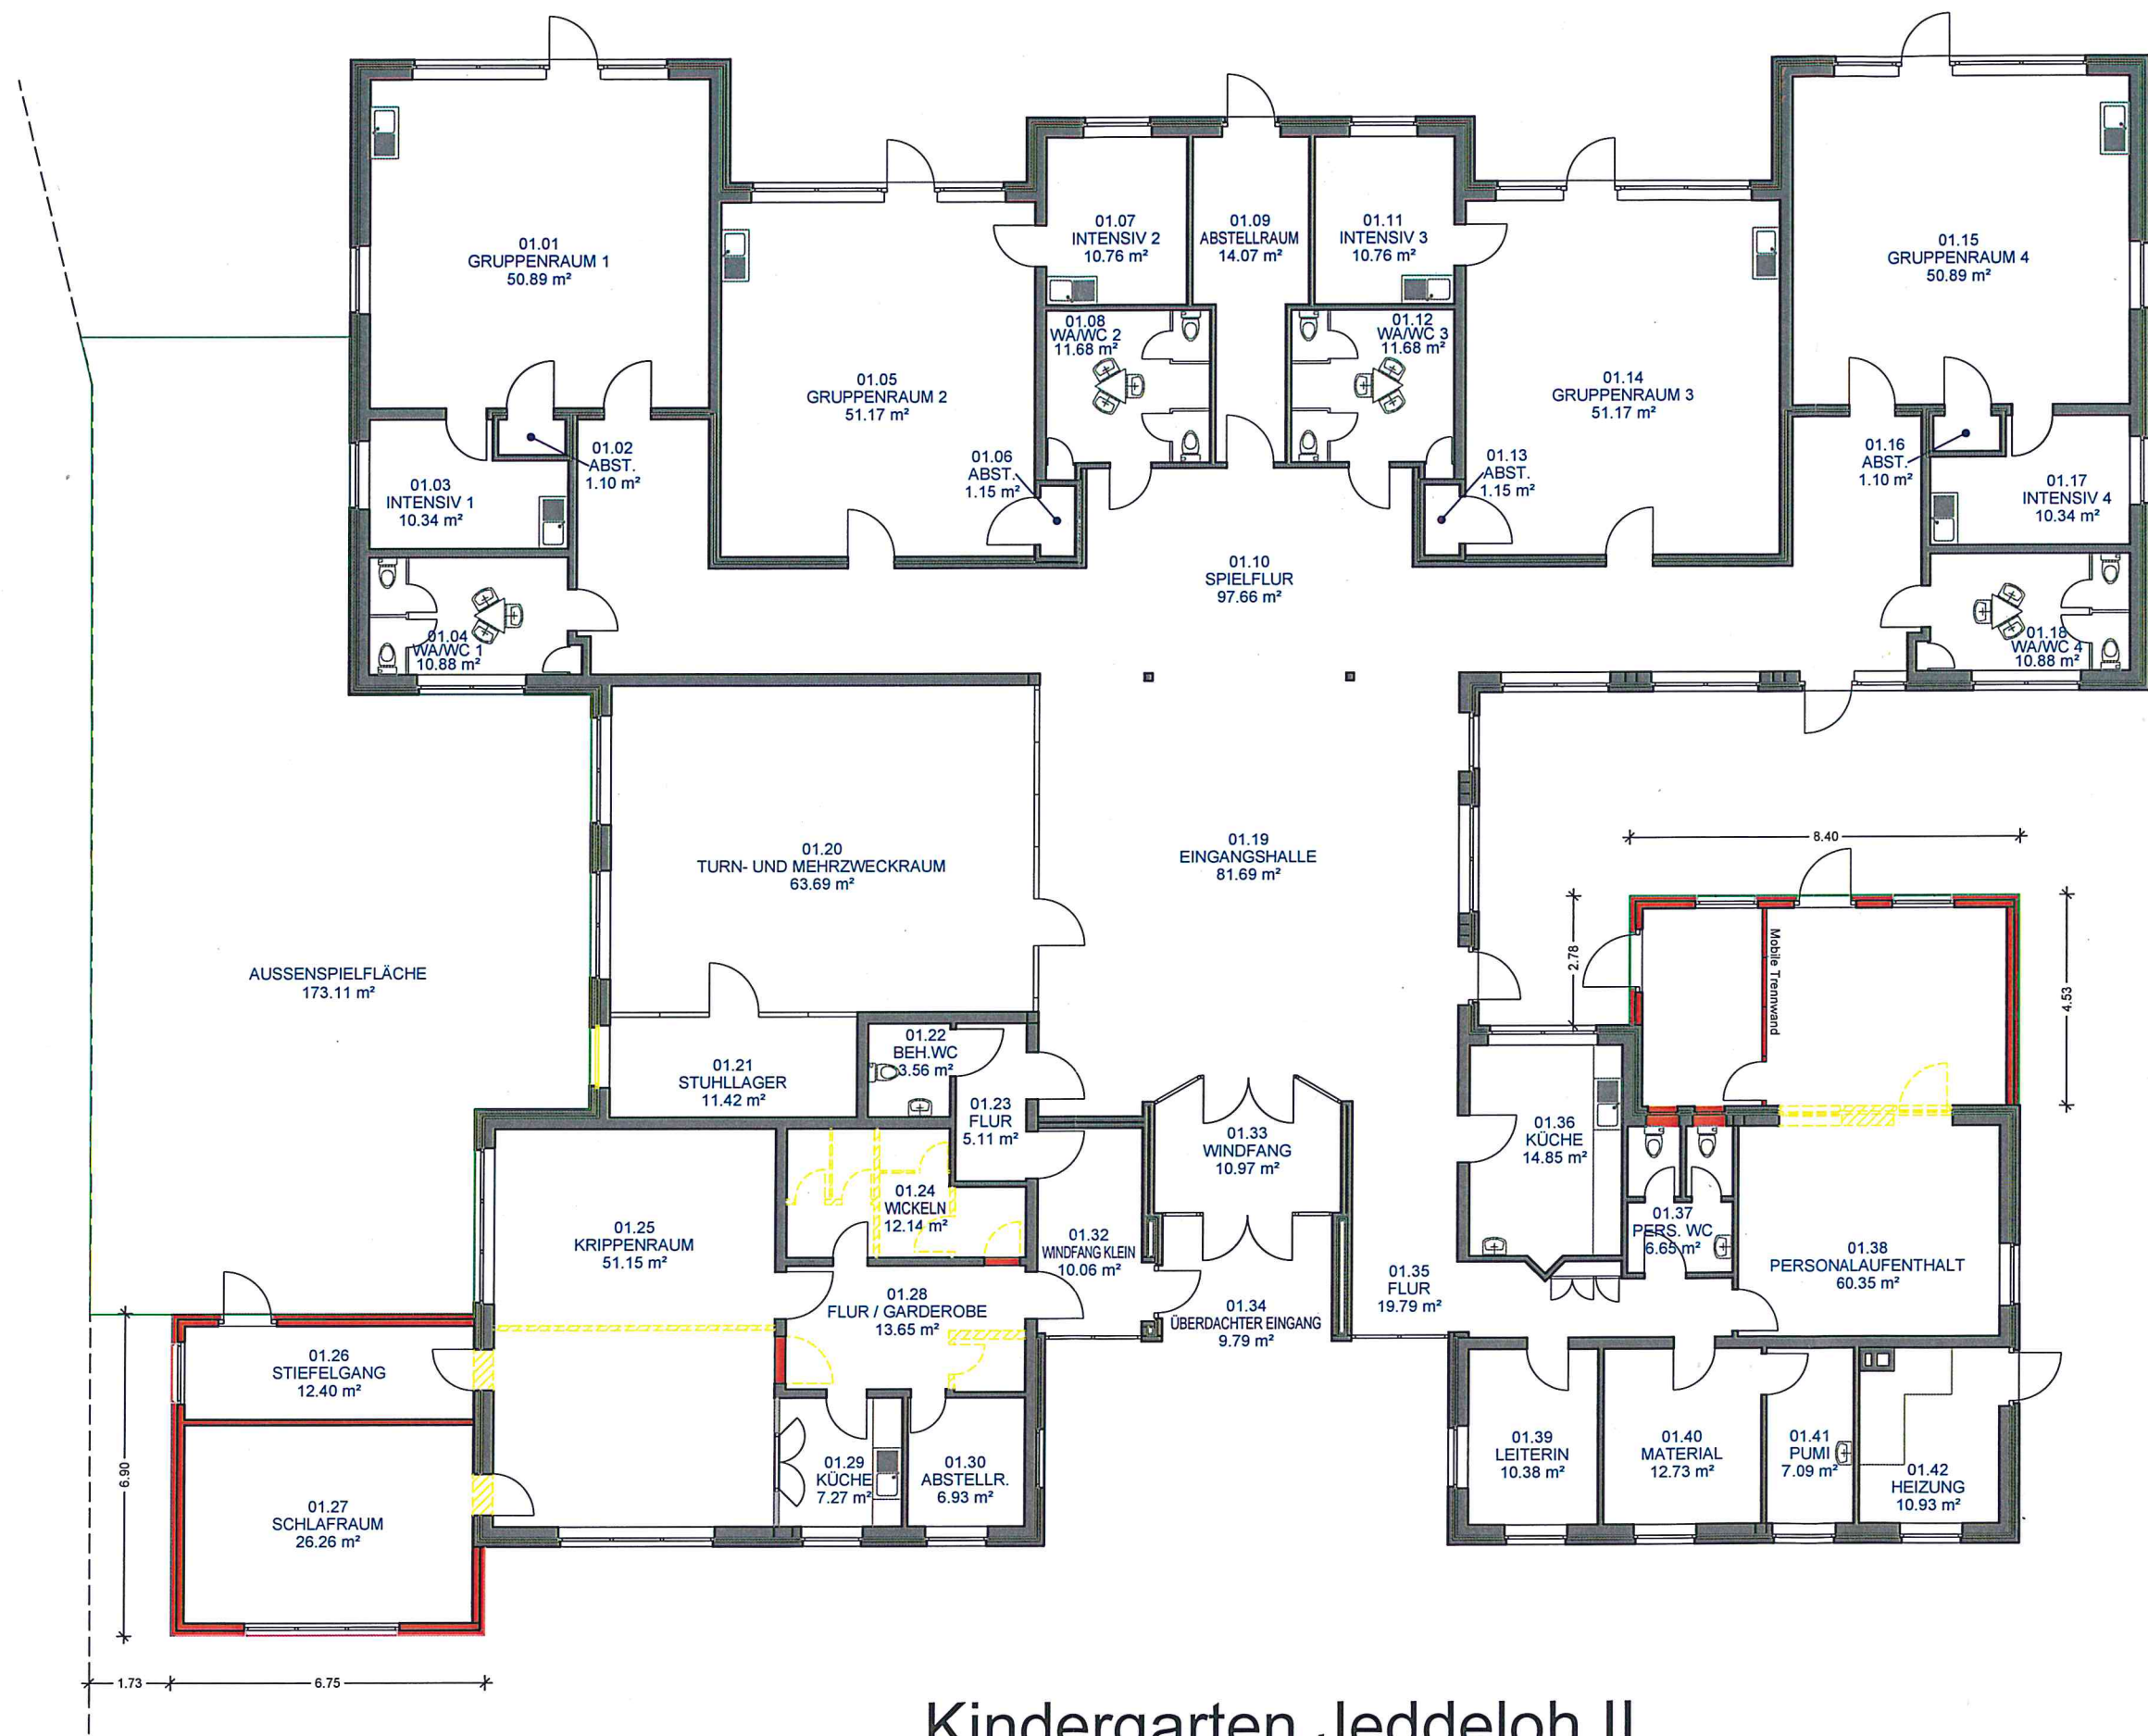

Kindergarten Jeddelloh II
Grundriss