


SPORTHALLE

BAUSCHNEIDERSTRAßE



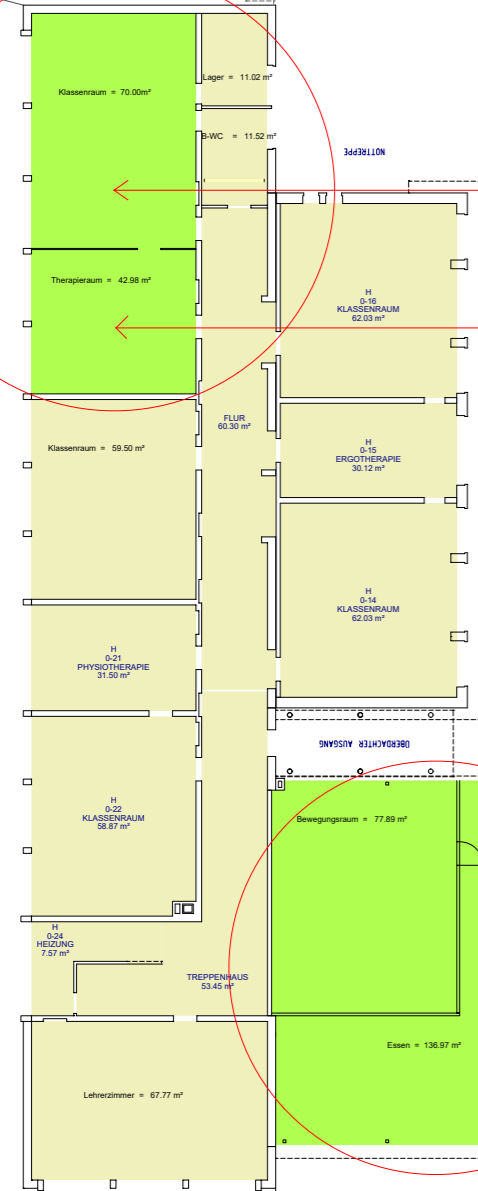



Fläche 1 = 143.35 m²

Fläche 2 = 537.42 m²

Fläche 3 = 857.11 m²

Fläche 4 = 80.79 m²

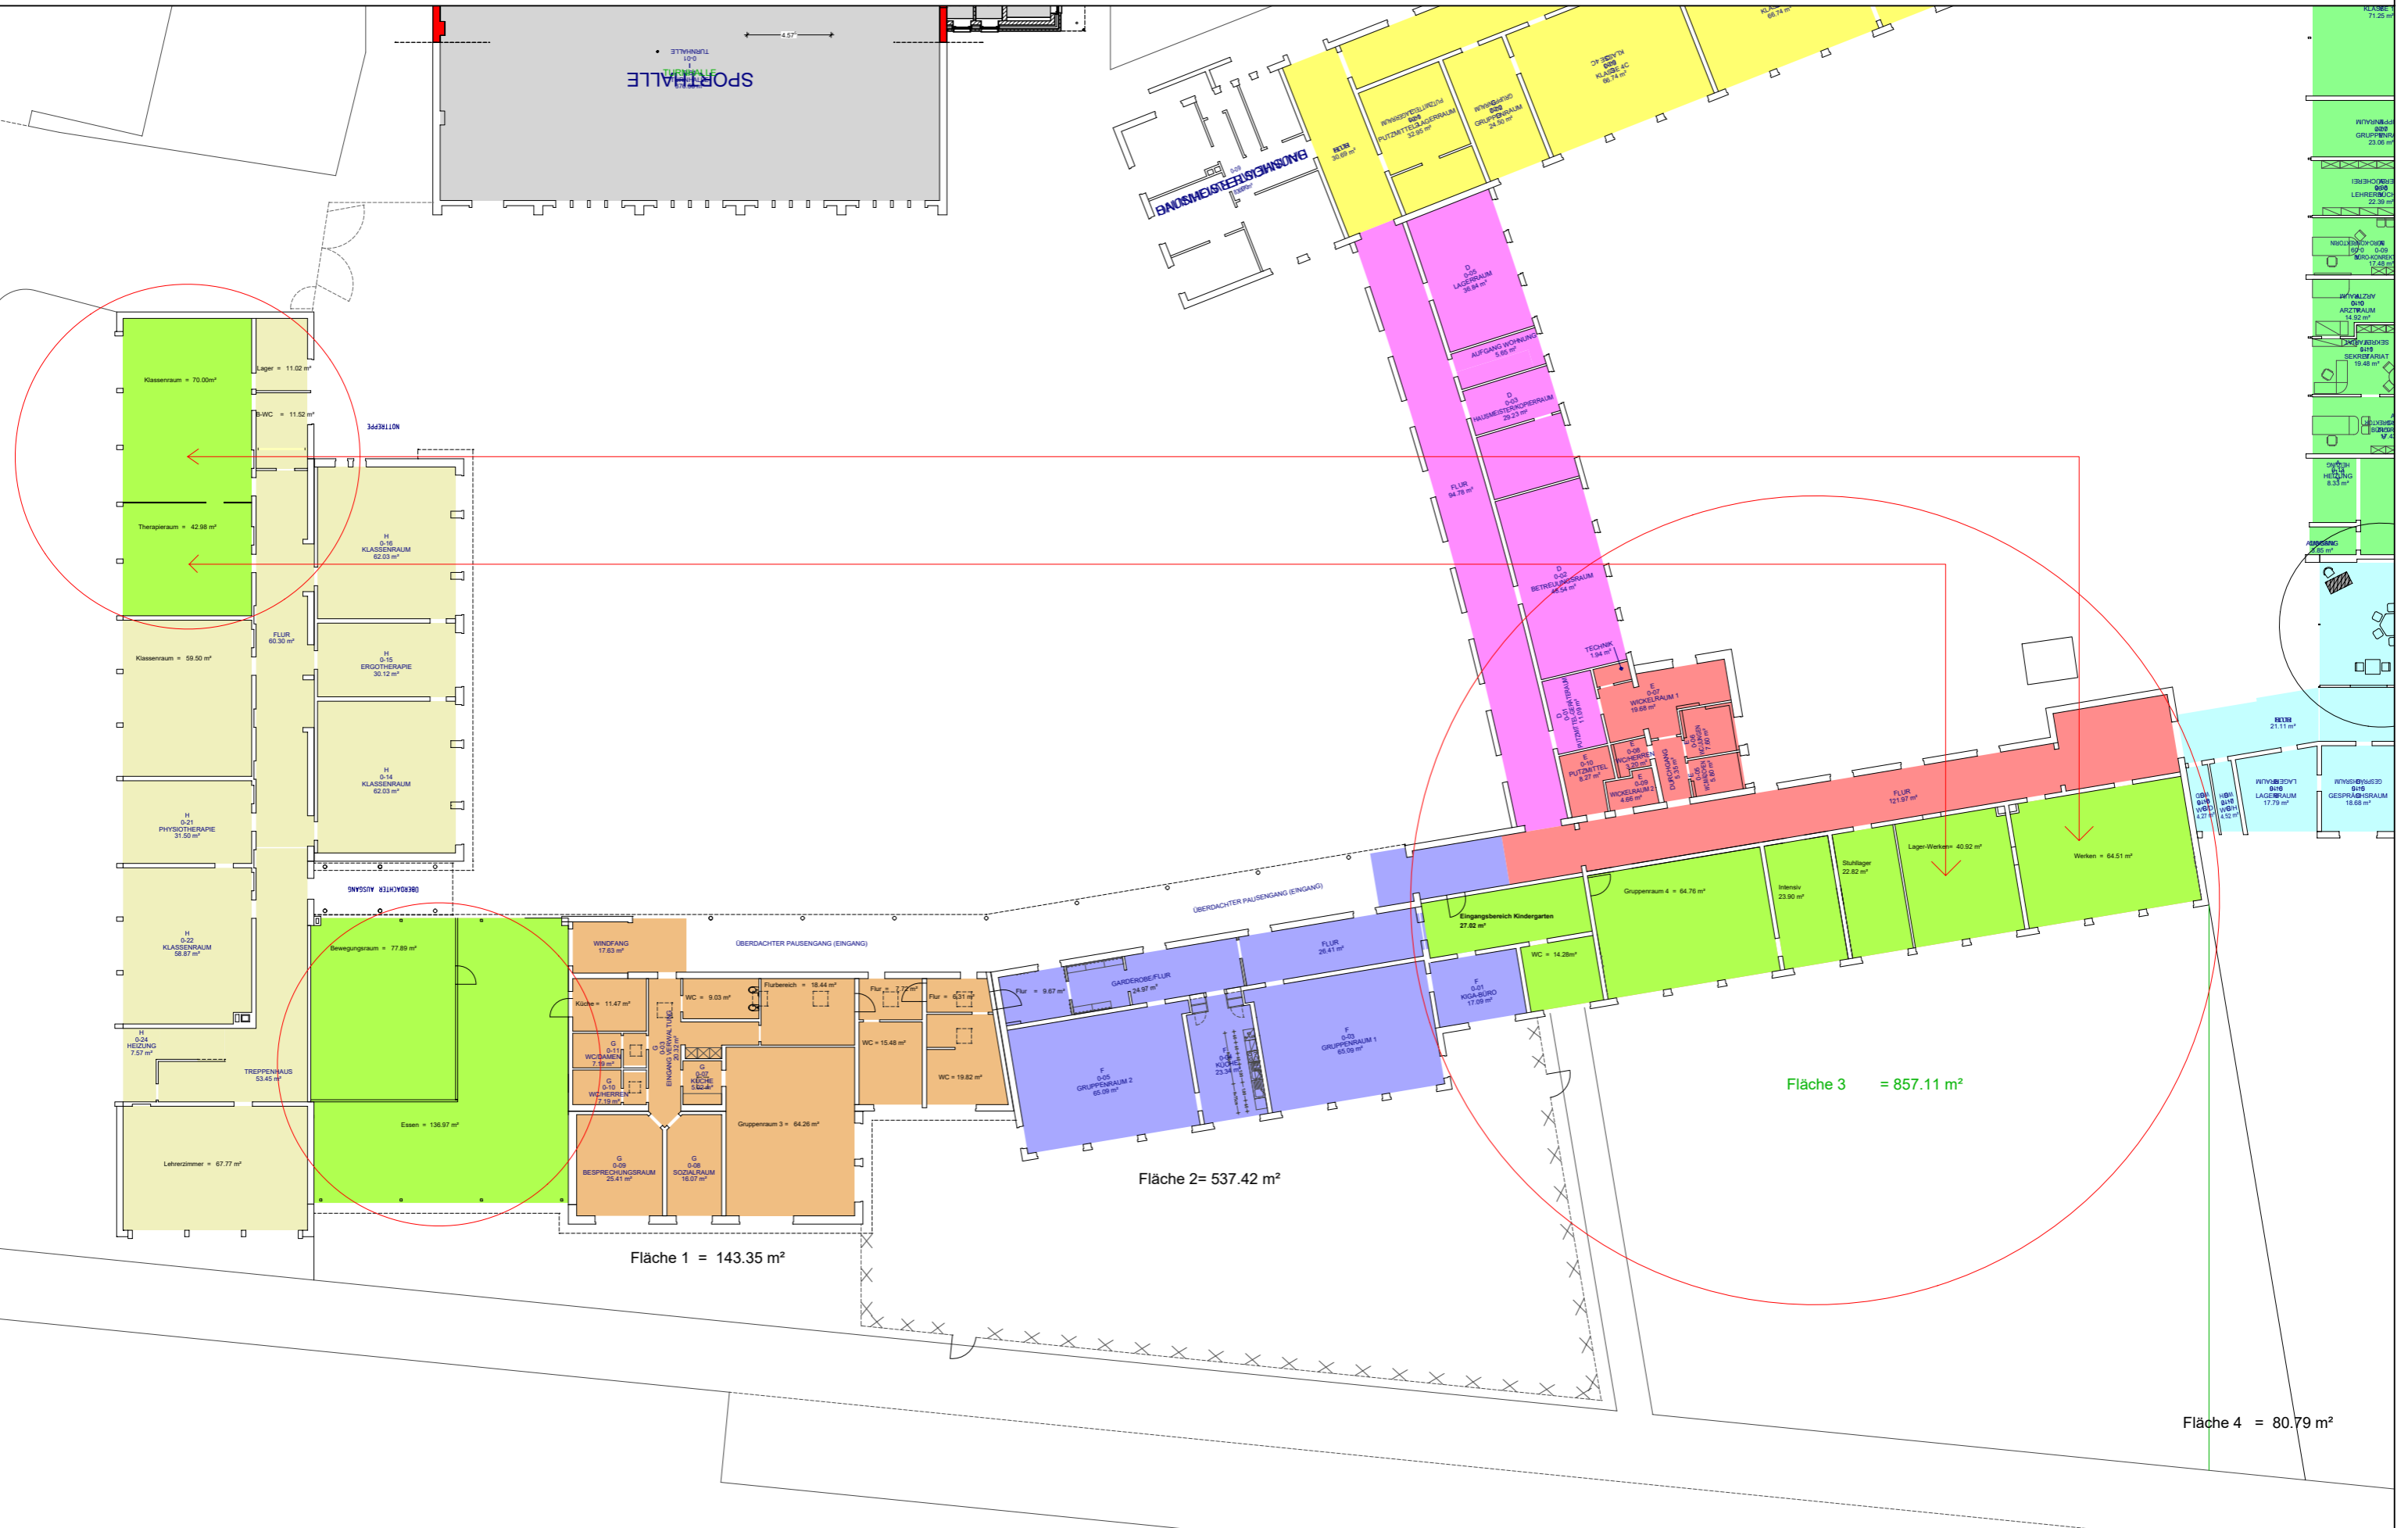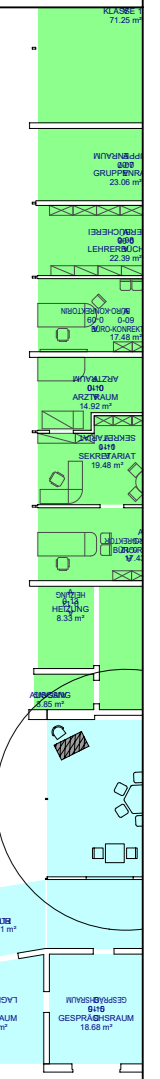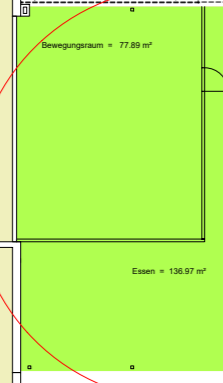

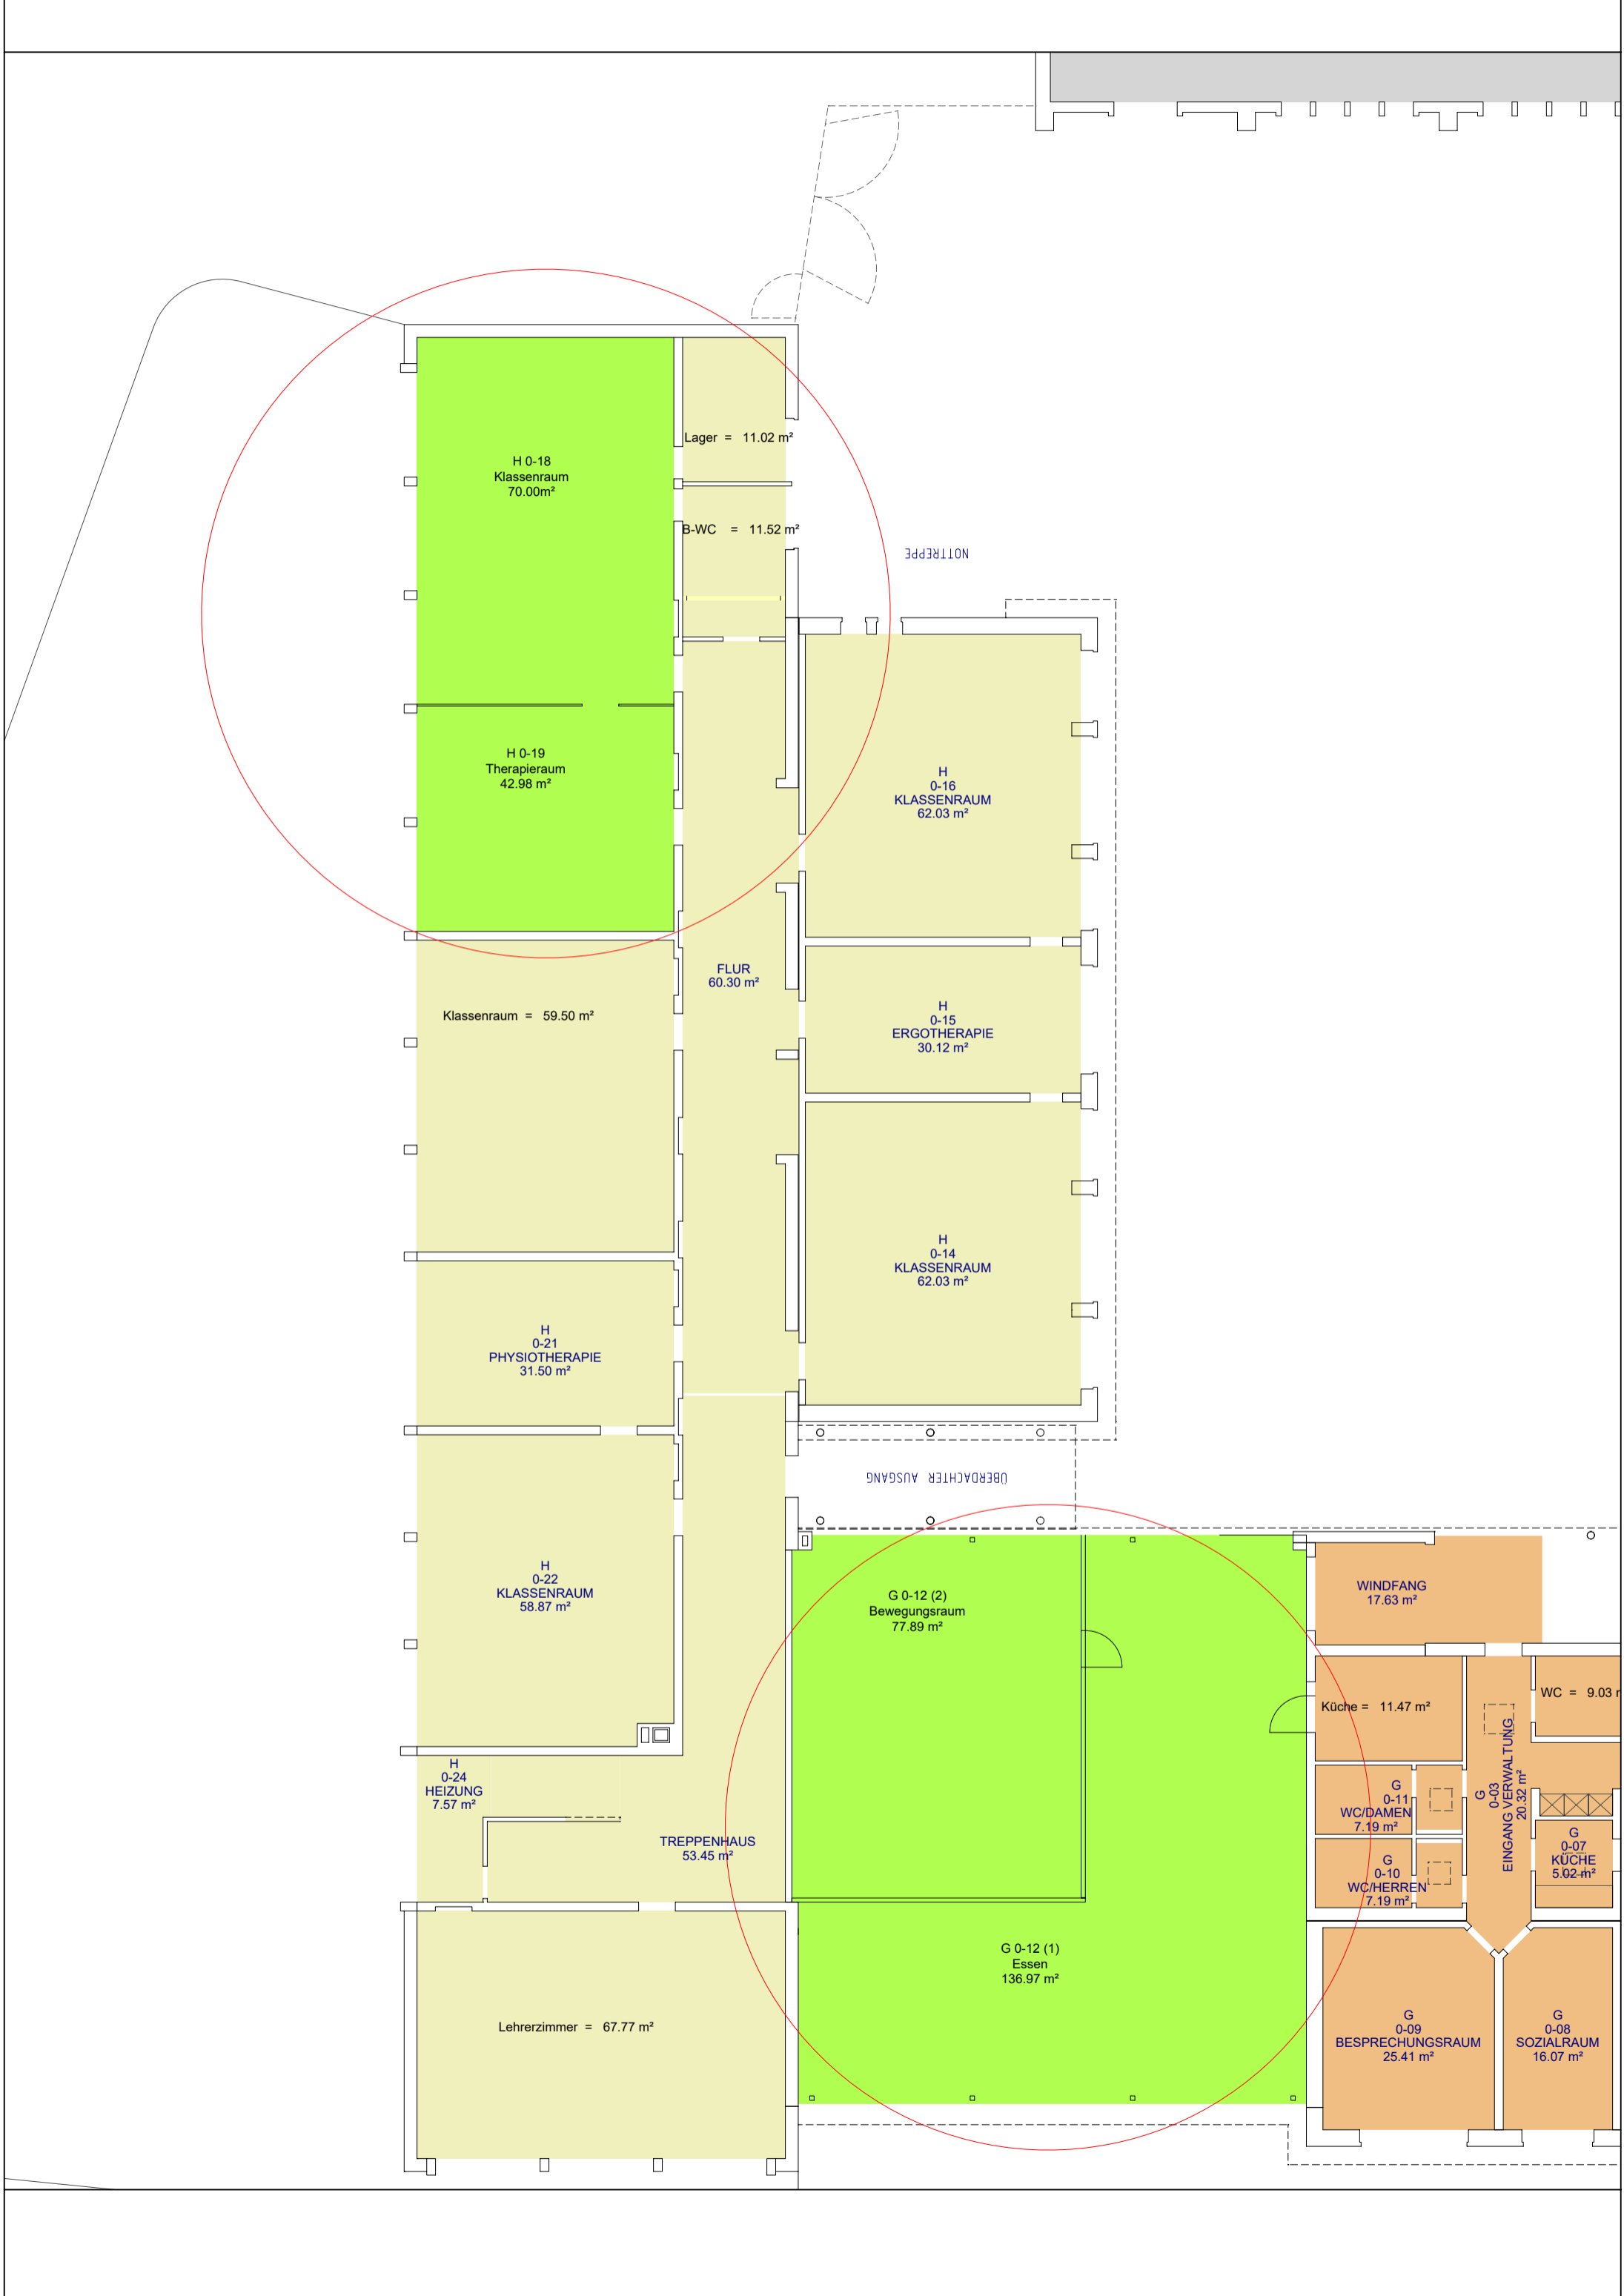

Lager = 11.02 m²

H 0-18
Klassenraum
70.00 m²

B-WC = 11.52 m²

H 0-19
Therapieraum
42.98 m²

FLUR
60.30 m²

Klassenraum = 59.50 m²

H 0-21
PHYSIOTHERAPIE
31.50 m²

H 0-22
KLASSENRAUM
58.87 m²

H 0-24
HEIZUNG
7.57 m²

TREPPENHAUS
53.45 m²

Lehrerzimmer = 67.77 m²

H 0-16
KLASSENRAUM
62.03 m²

H 0-15
ERGOTHERAPIE
30.12 m²

H 0-14
KLASSENRAUM
62.03 m²

G 0-12 (2)
Bewegungsraum
77.89 m²

G 0-12 (1)
Essen
136.97 m²

WINDFANG
17.63 m²

Küche = 11.47 m²

WC = 9.03 m²

G 0-11
WC/DAMEN
7.19 m²

G 0-10
WC/HERREN
7.19 m²

EINGANG VERWALTUNG
20.32 m²


G 0-07
KÜCHE
5.02 m²

G 0-09
BESPRECHUNGSRAUM
25.41 m²

G 0-08
SOZIALRAUM
16.07 m²

NOTTREPPEN

ÜBERDÄCHTER AUSGANG

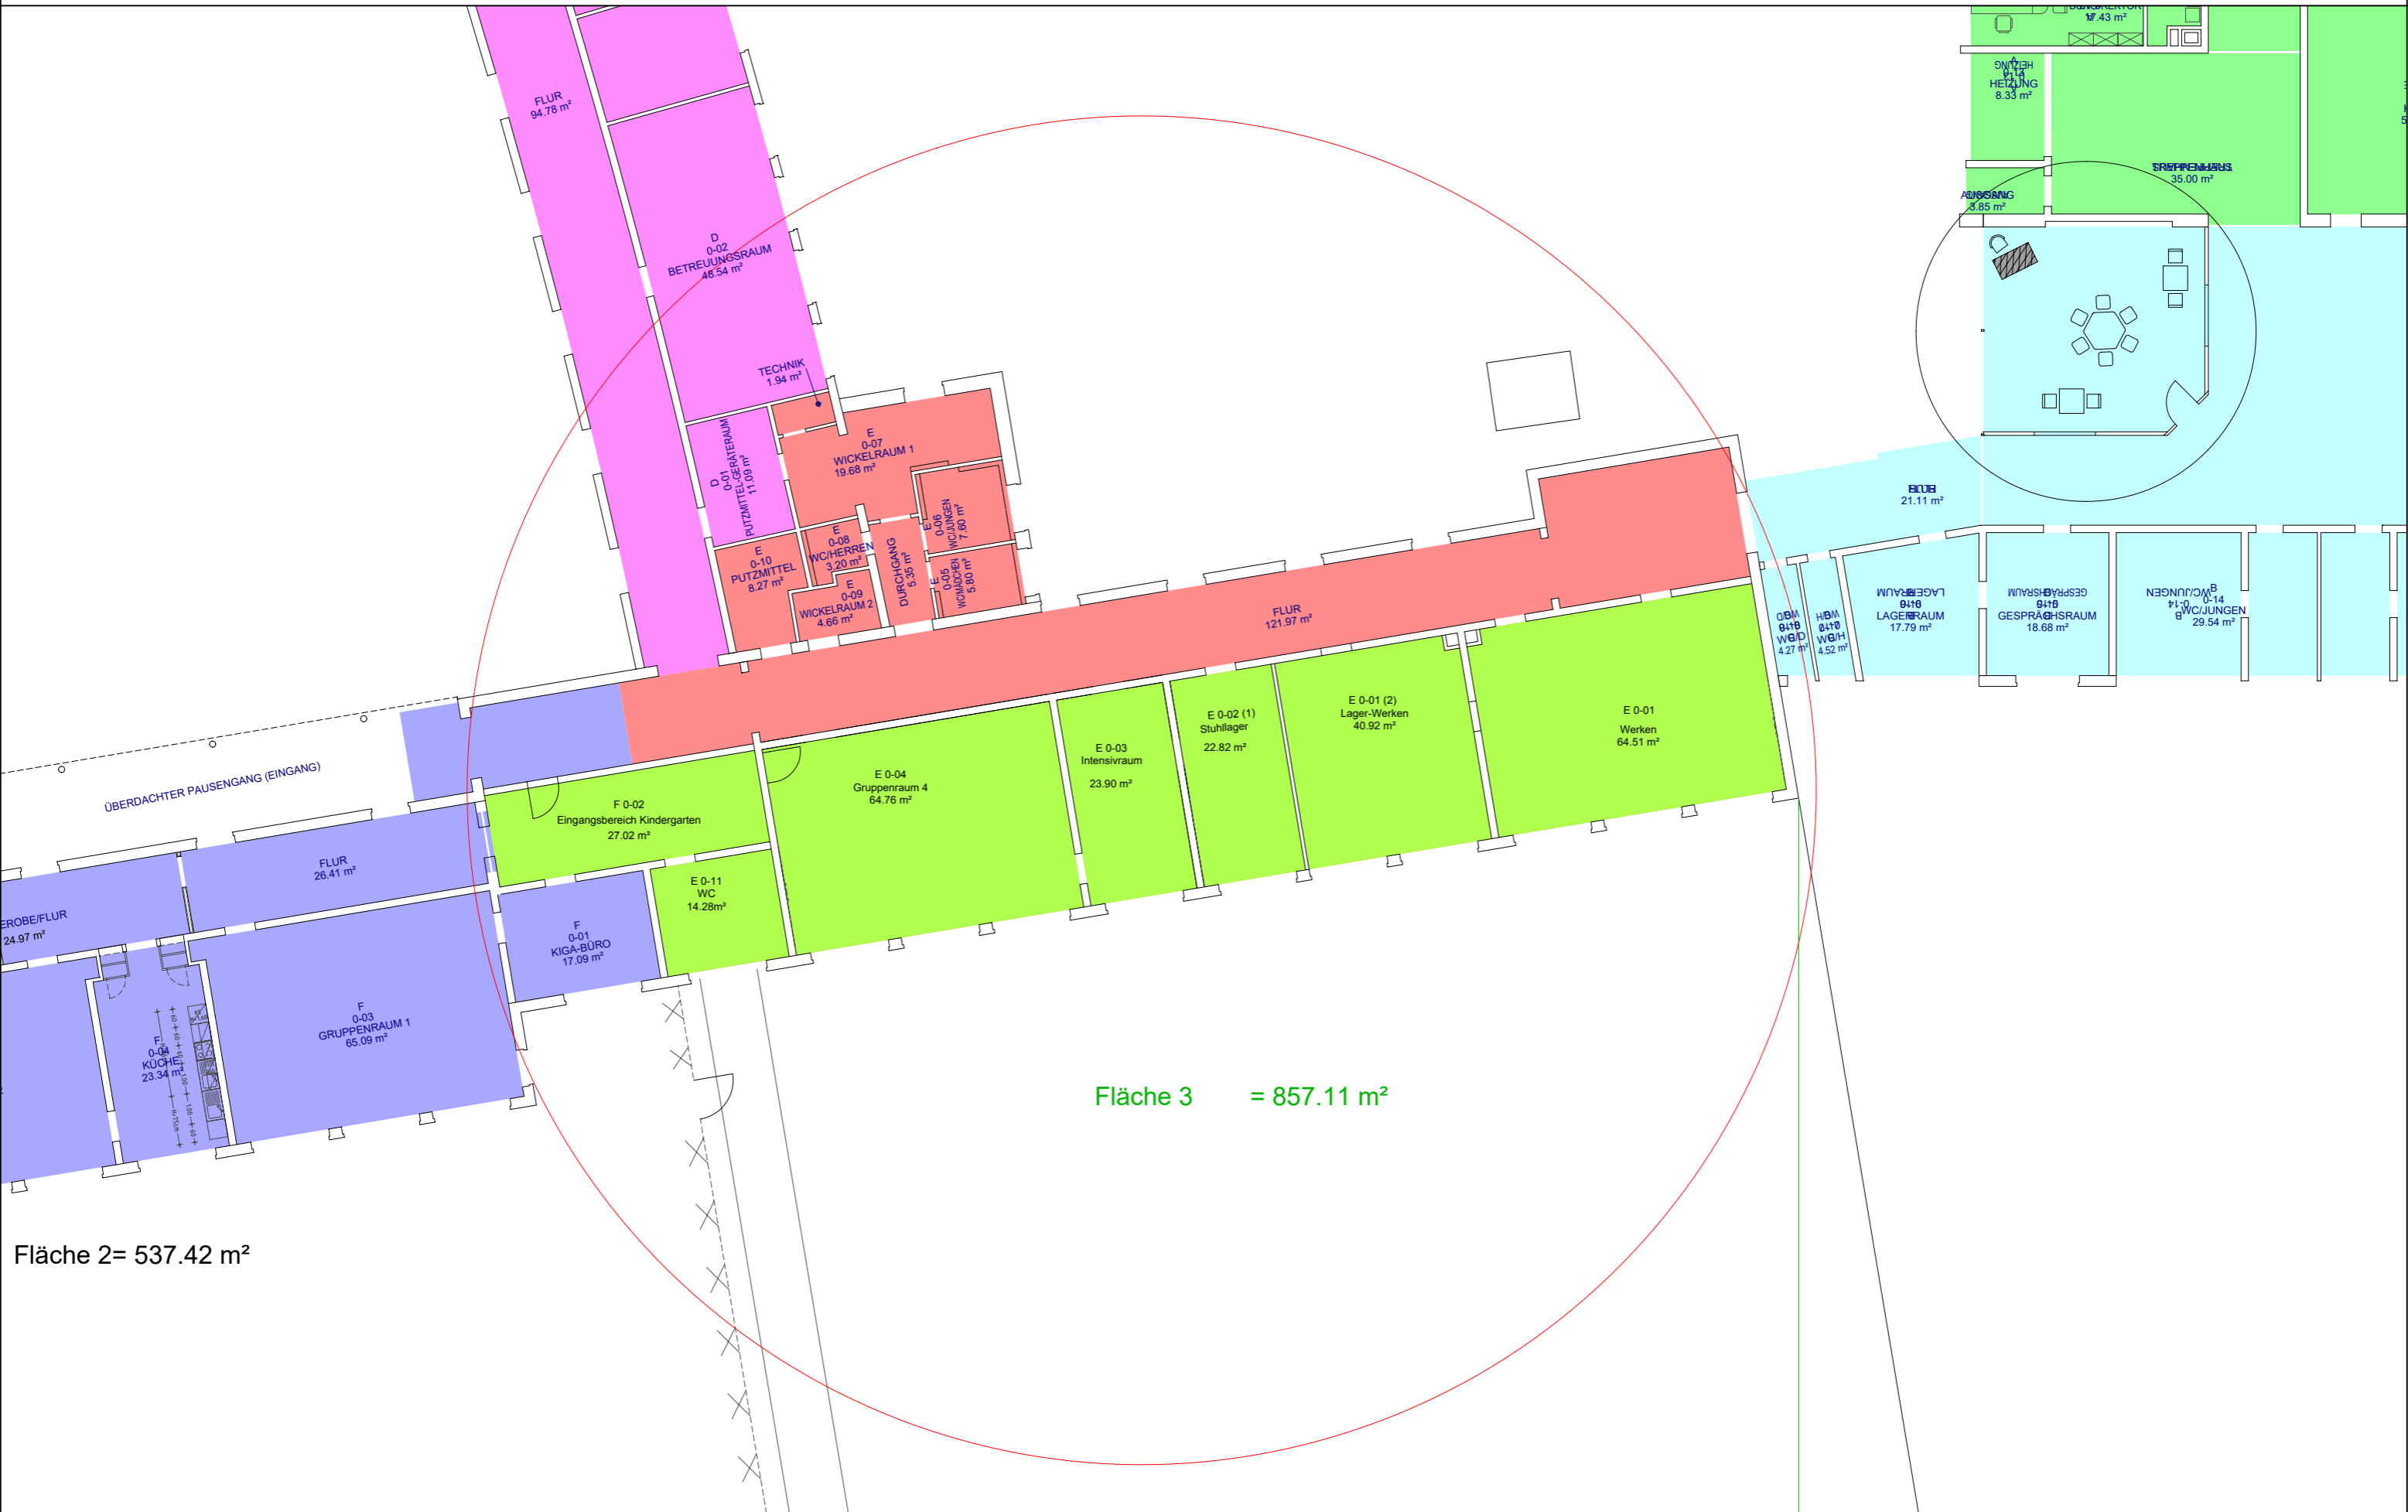

Fläche 2= 537.42 m²

Fläche 3 = 857.11 m²

ÜBERDACHTER PAUSEGANG (EINGANG)

EROBE/FLUR

24.97 m²

FLUR

26.41 m²

F 0-04

KÜCHE

23.34 m²

F 0-03

GRUPPENRAUM 1

65.09 m²

F 0-01

KIGA-BÜRO

17.09 m²

F 0-02

Eingangsbereich Kindergarten

27.02 m²

E 0-11

WC

14.28 m²

E 0-04

Gruppenraum 4

64.76 m²

E 0-03

Intensivraum

23.90 m²

E 0-02 (1)

Stuhlzimmer

22.82 m²

E 0-01 (2)

Lager-Werken

40.92 m²

E 0-01

Werken

64.51 m²

FLUR

121.97 m²

D 0-02

BETREUUNGSRAUM

48.54 m²

TECHNIK

1.94 m²

D 0-01

PUTZMITTELGERÄTERAUM

11.09 m²

E 0-07

WICKELRAUM 1

19.68 m²

E 0-10

PUTZMITTEL

8.27 m²

E 0-08

WC/HERREN

3.20 m²

E 0-09

WICKELRAUM 2

4.66 m²

DURCHGANG

5.35 m²

E 0-06

WC/JUNGEN

7.60 m²

E 0-05

WC/JUNGEN

5.80 m²

FLUR

21.11 m²

0110

LAGERRAUM

4.27 m²

0110

LAGERRAUM

17.79 m²

0110

GESPRÄCHSRAUM

18.68 m²

0110

GESPRÄCHSRAUM

18.68 m²

0110

WC/JUNGEN

29.54 m²

ABGESANG

3.85 m²

STRIPPENHAUS

35.00 m²

SONNEN

PLATZ

HEIZUNG

8.33 m²

17.43 m²