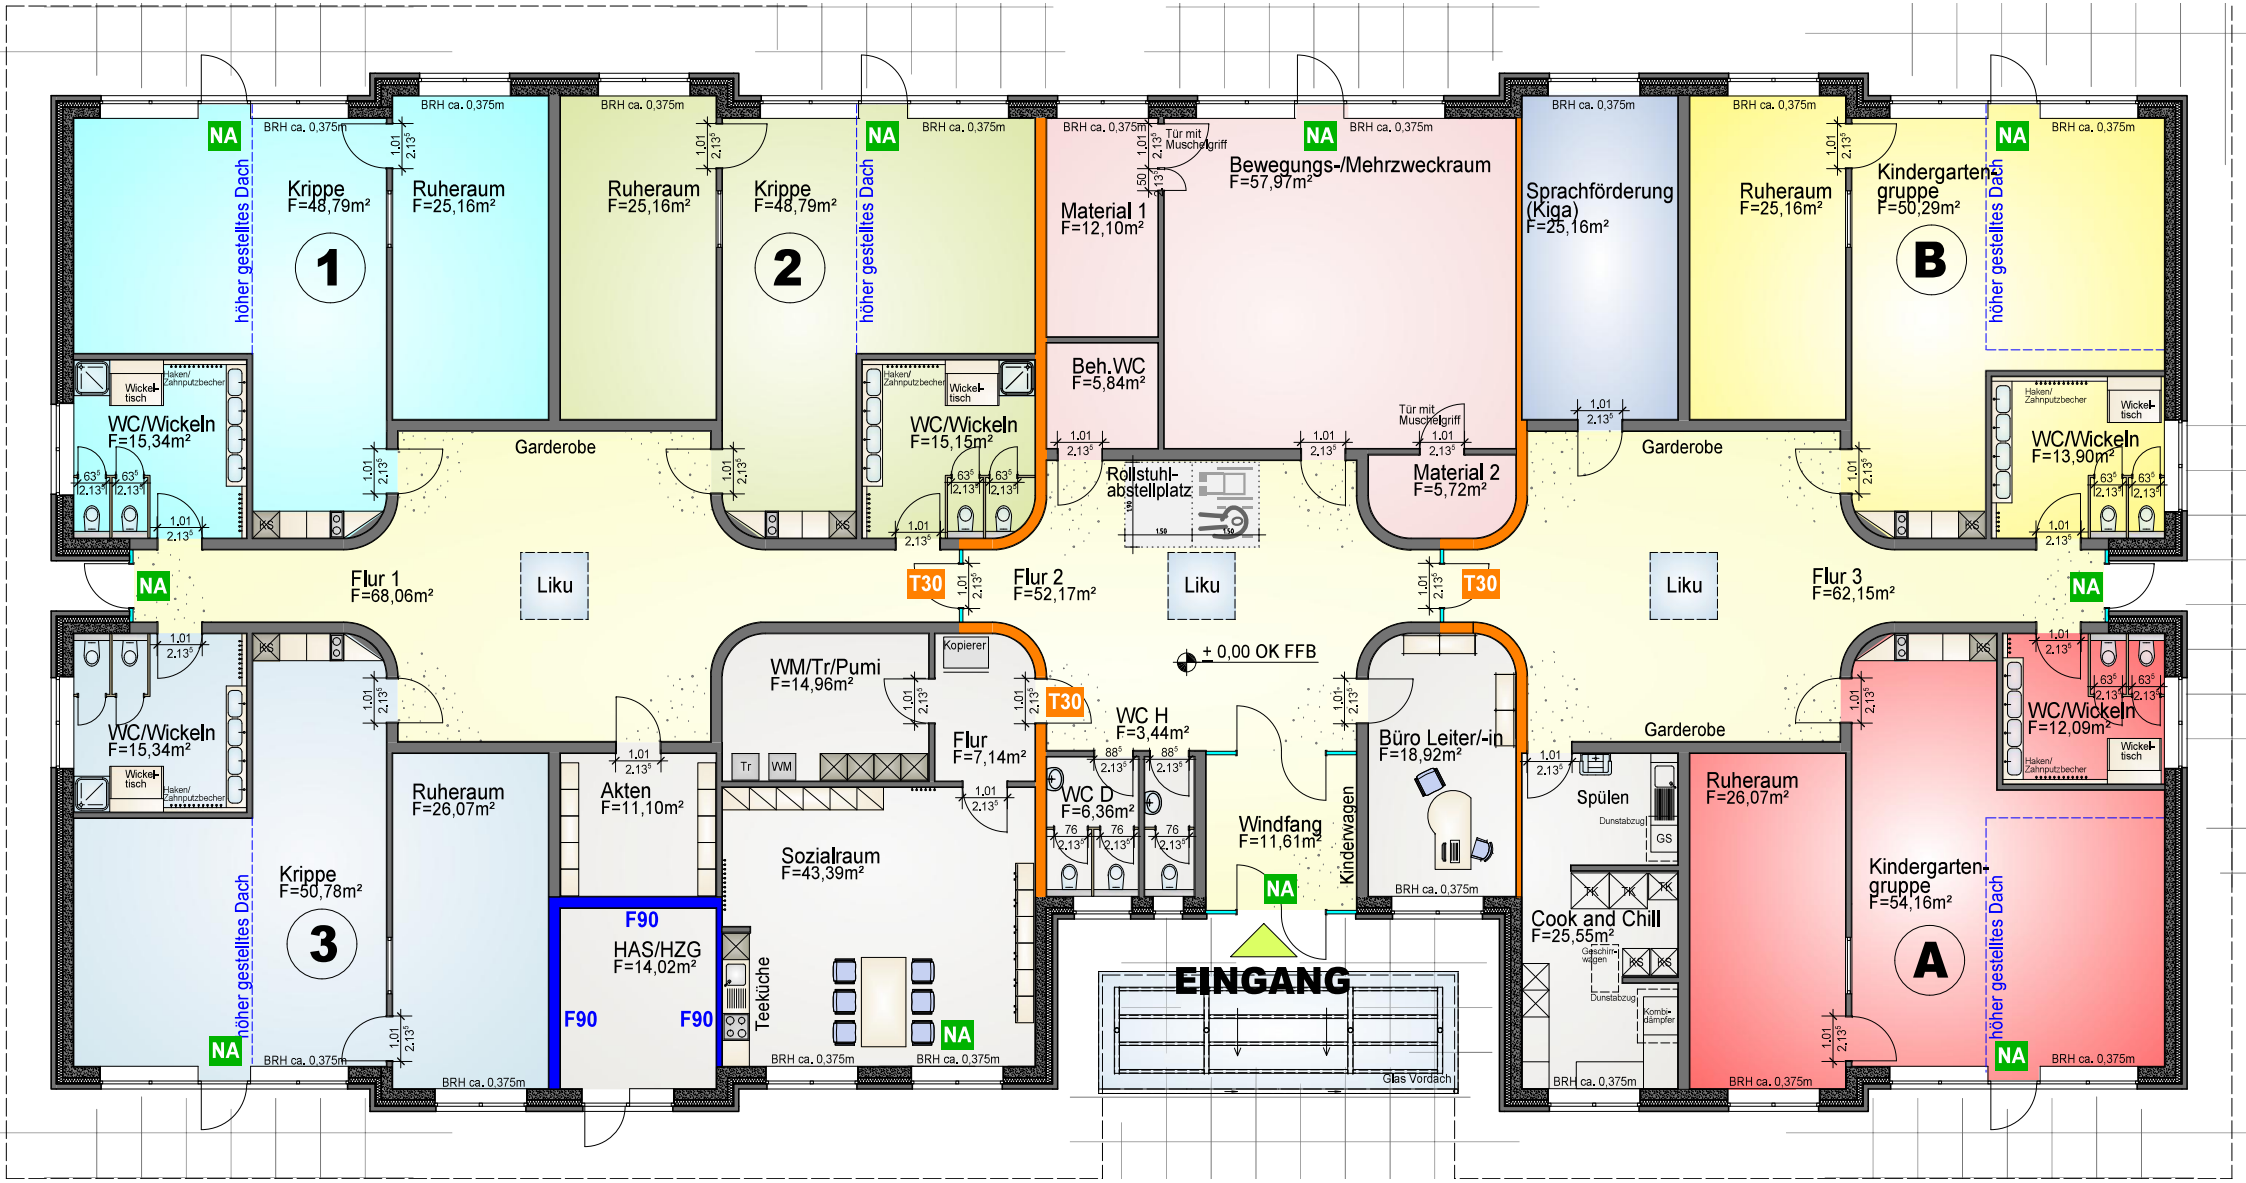Anlage 6: Grundriss