


Es gilt die BauNVO 1990

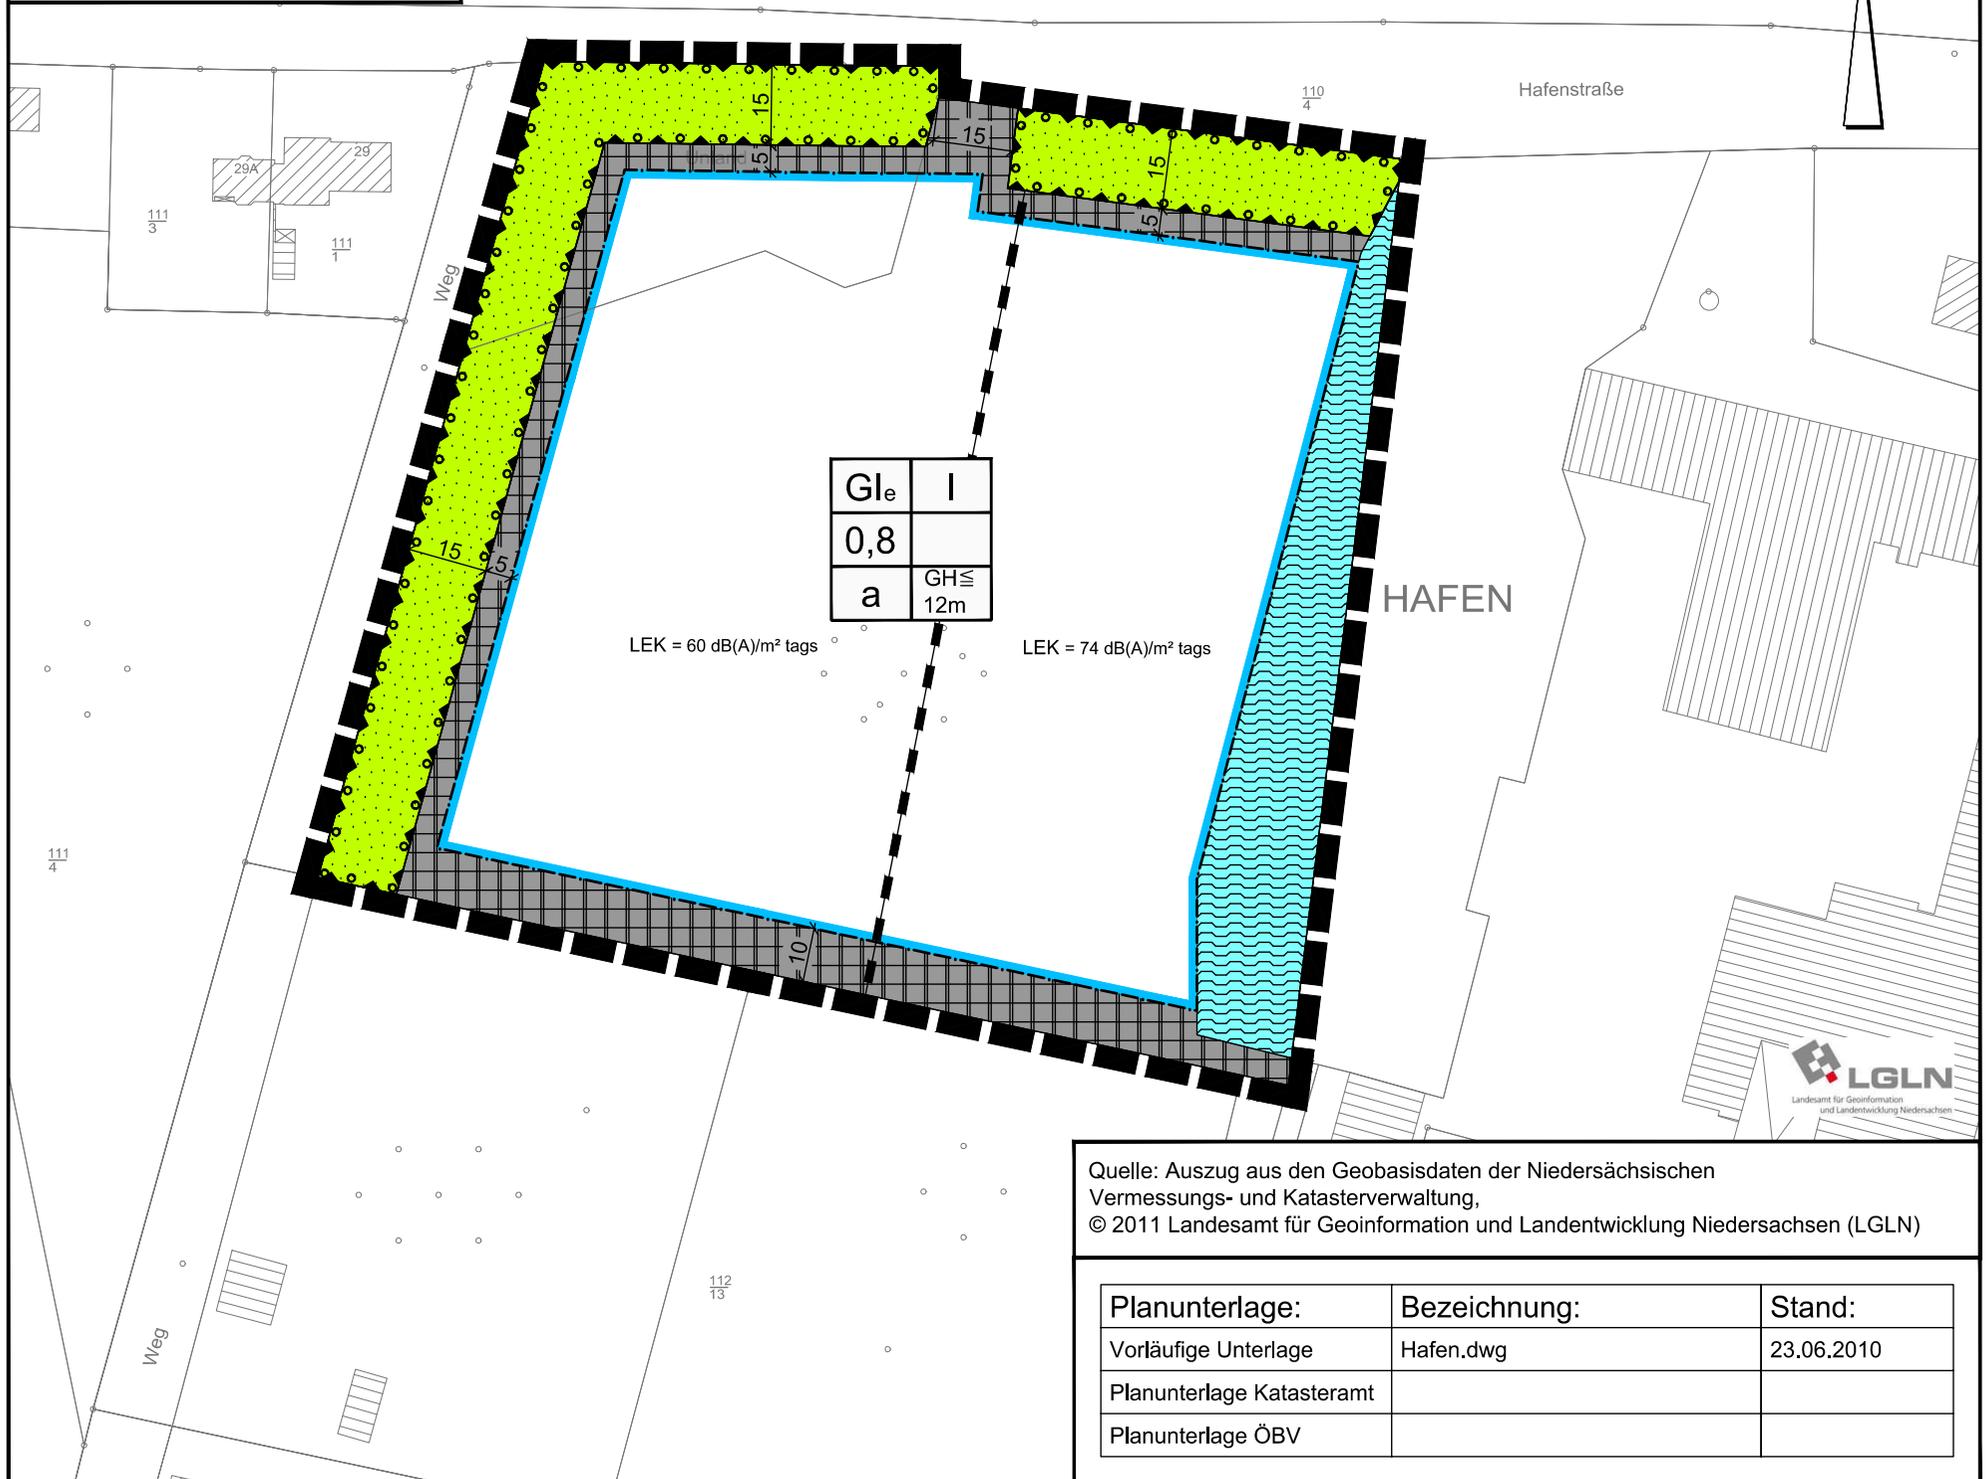

Quelle: Auszug aus den Geobasisdaten der Niedersächsischen Vermessungs- und Katasterverwaltung,
© 2011 Landesamt für Geoinformation und Landentwicklung Niedersachsen (LGLN)

Planunterlage:	Bezeichnung:	Stand:
Vorläufige Unterlage	Hafen.dwg	23.06.2010
Planunterlage Katasteramt		
Planunterlage ÖBV		