



GRUNDRISS EG

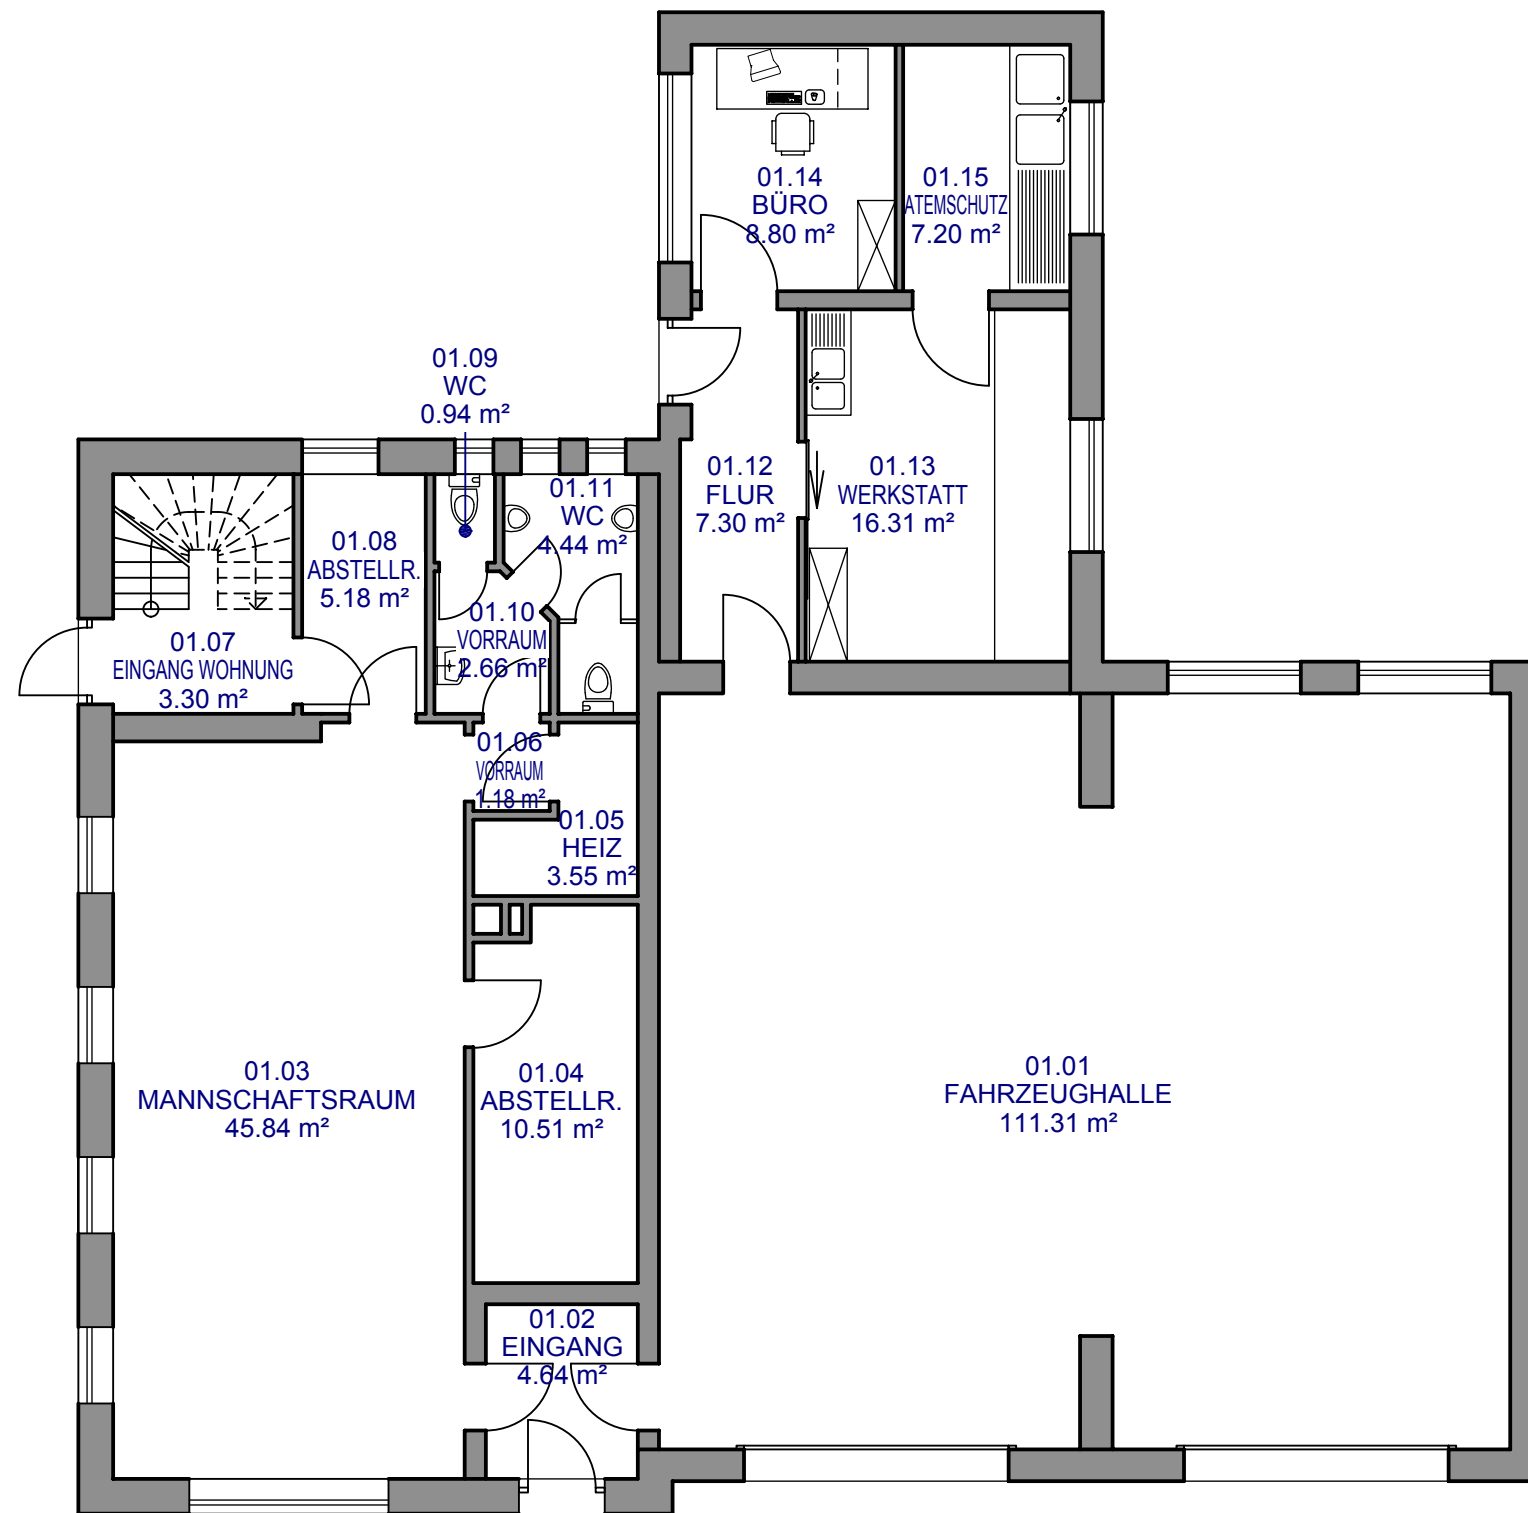

GRUNDRISS OG

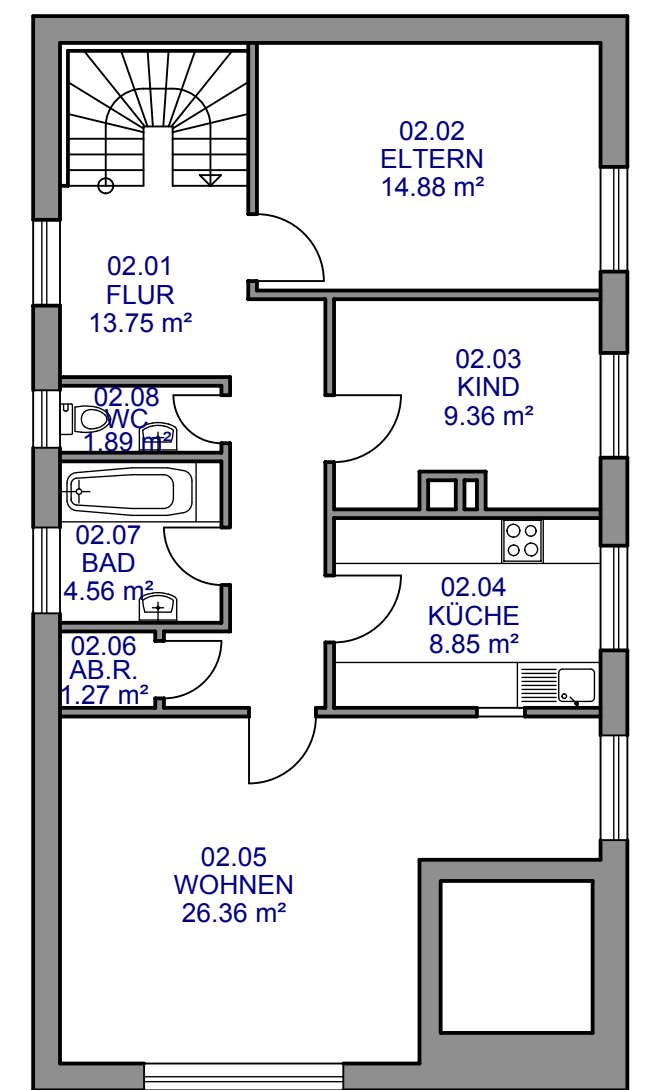

ÜBERSICHTSPLAN
FEUERWEHR
OSTERSCHEPS
 GRUNDRISS EG UND OG