


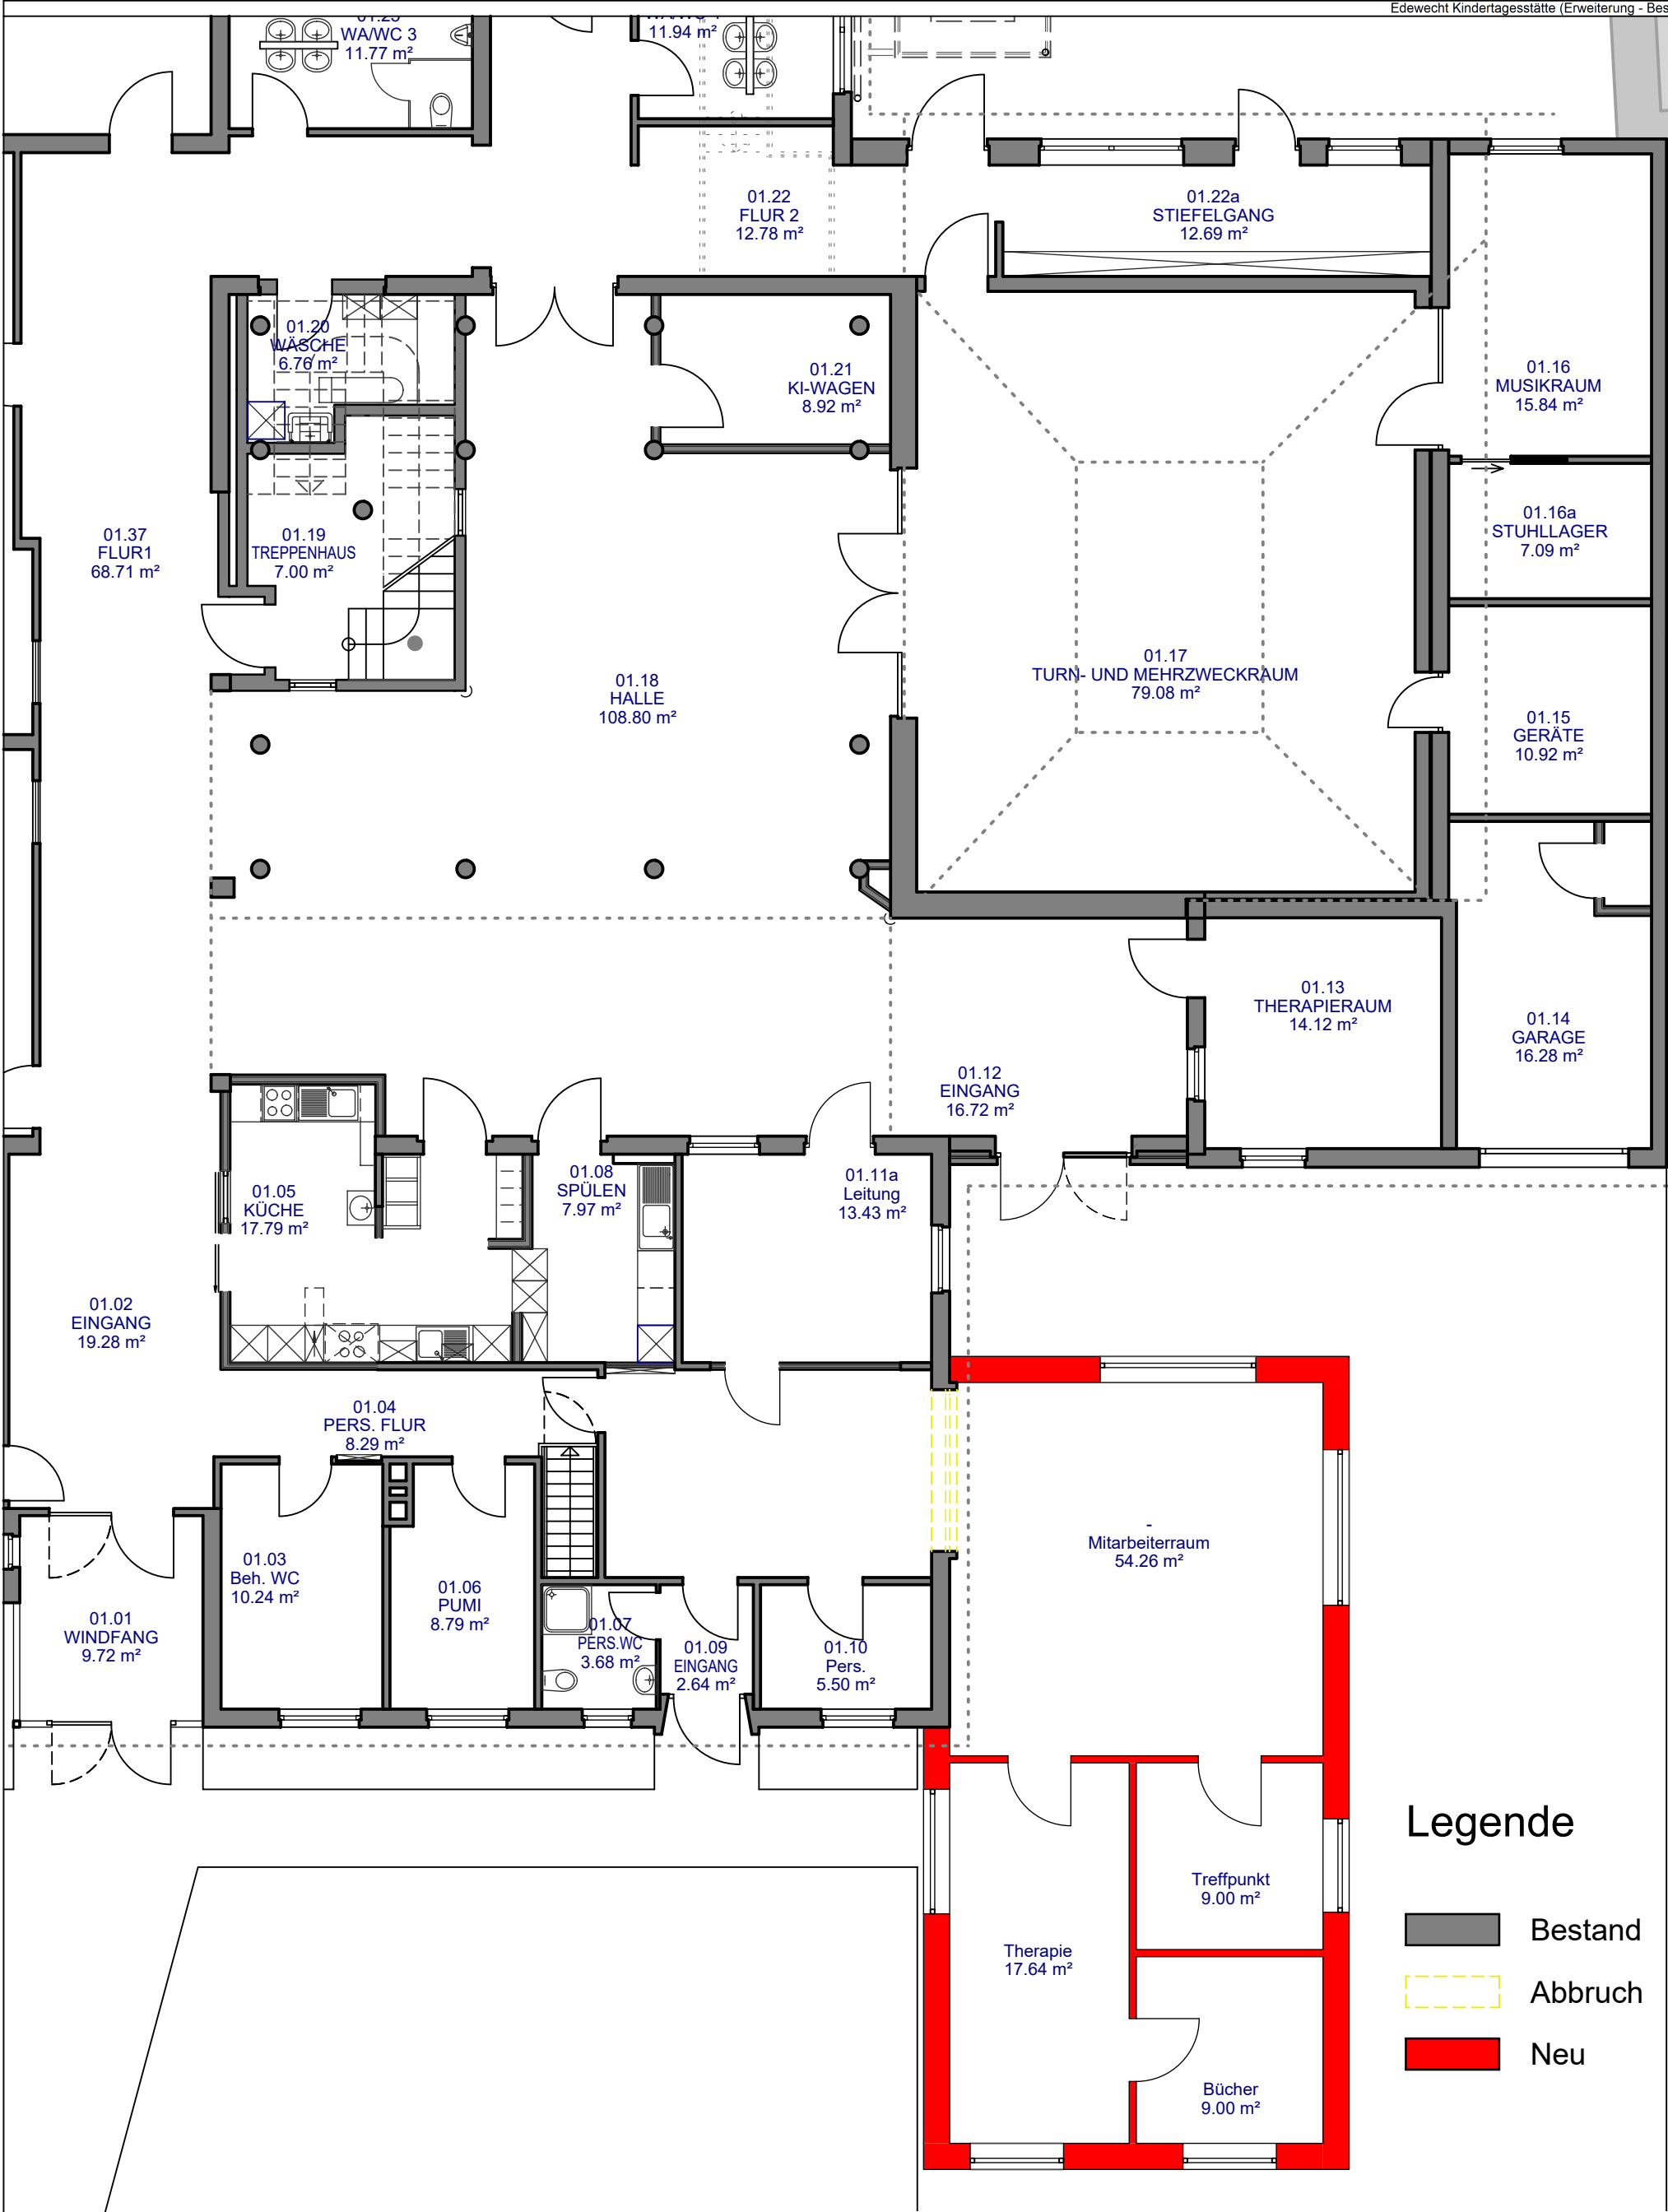

Anbau Kindergarten Edewecht Am Stadion