C
9,0 m
TF: 6.2
Grubenhof
Hauptstraße
155/12
155/14
155/26
155/29
146/15
146/13
152/64
151/5
151/7
22,0
43,5
LGLN
1:500

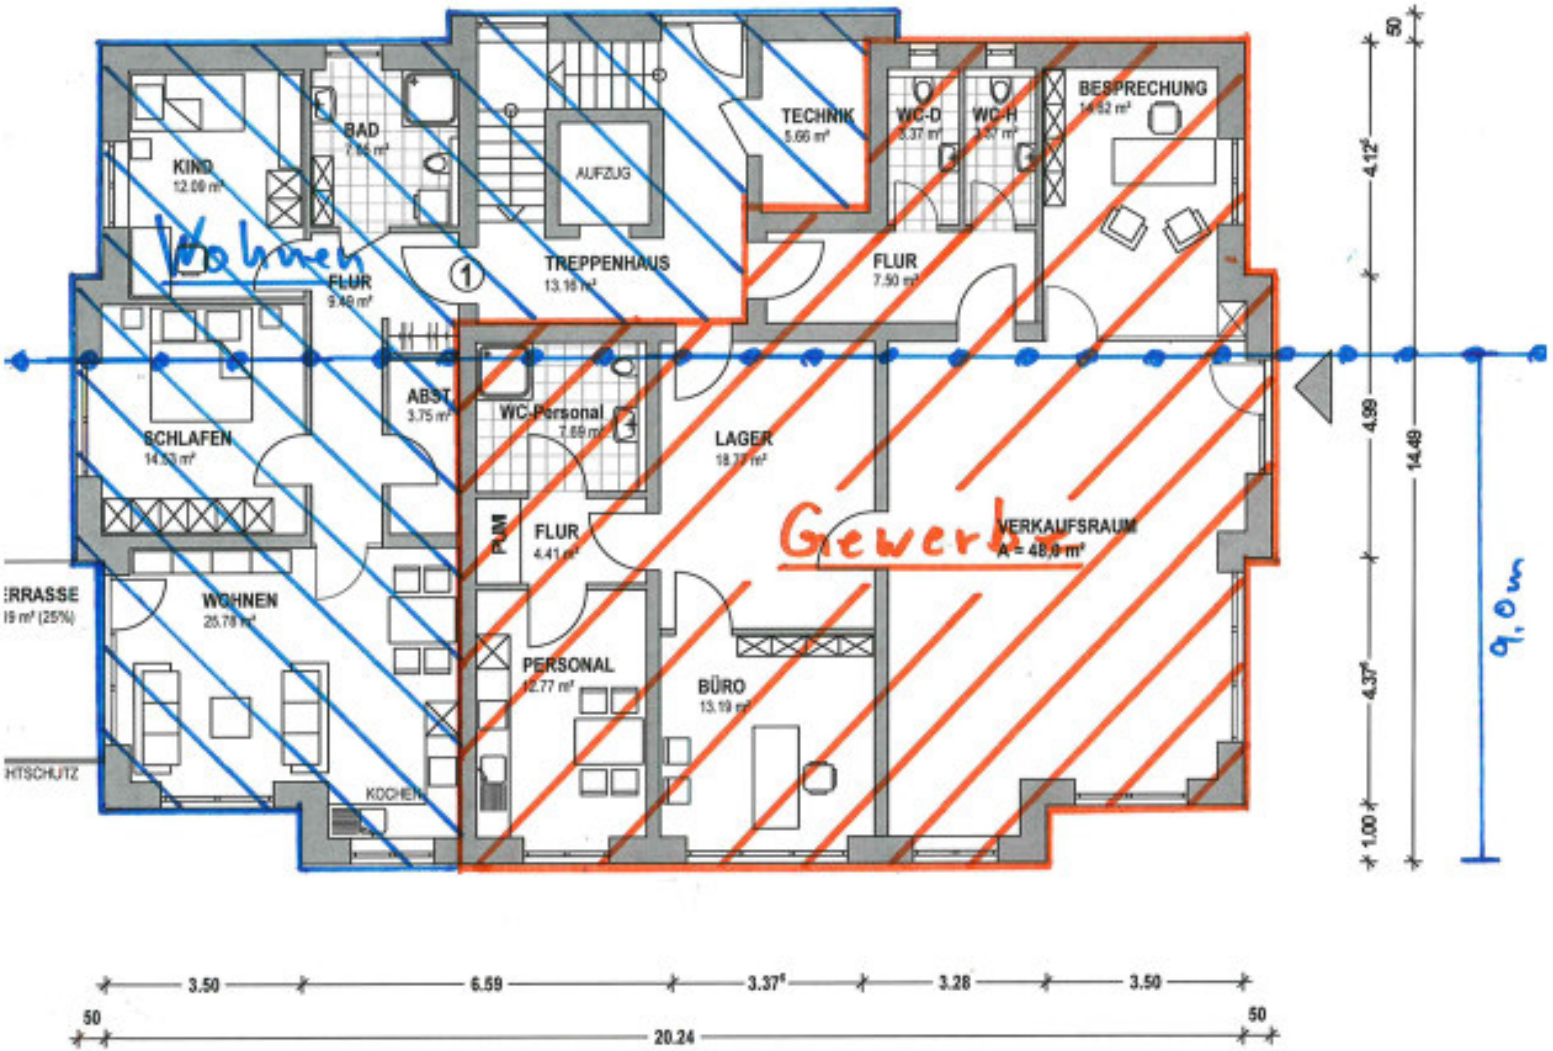

KIND
12.09 m²
BAD
AUFZUG
TECHNIK
5.66 m²
WC-D
WC-H
BESPRECHUNG
Wohnen
FLUR
9.49 m²
TREPPENHAUS
13.16 m²
FLUR
7.50 m²
ABST
3.75 m²
WC-Personal
7.69 m²
SCHLAFEN
LAGER
18.77 m²
PUM
FLUR
4.41 m²
Gewerbe
VERKAUFSRAUM
A = 48,0 m²
ERRASSE
WOHNEN
25.78 m²
PERSONAL
12.77 m²
BÜRO
13.19 m²
HTSCHUTZ
KOCHEN
50
4.12
4.99
14.49
4.37
1.00
9,0 m
3.50
6.59
3.37
3.28
3.50
50
20.24
50