
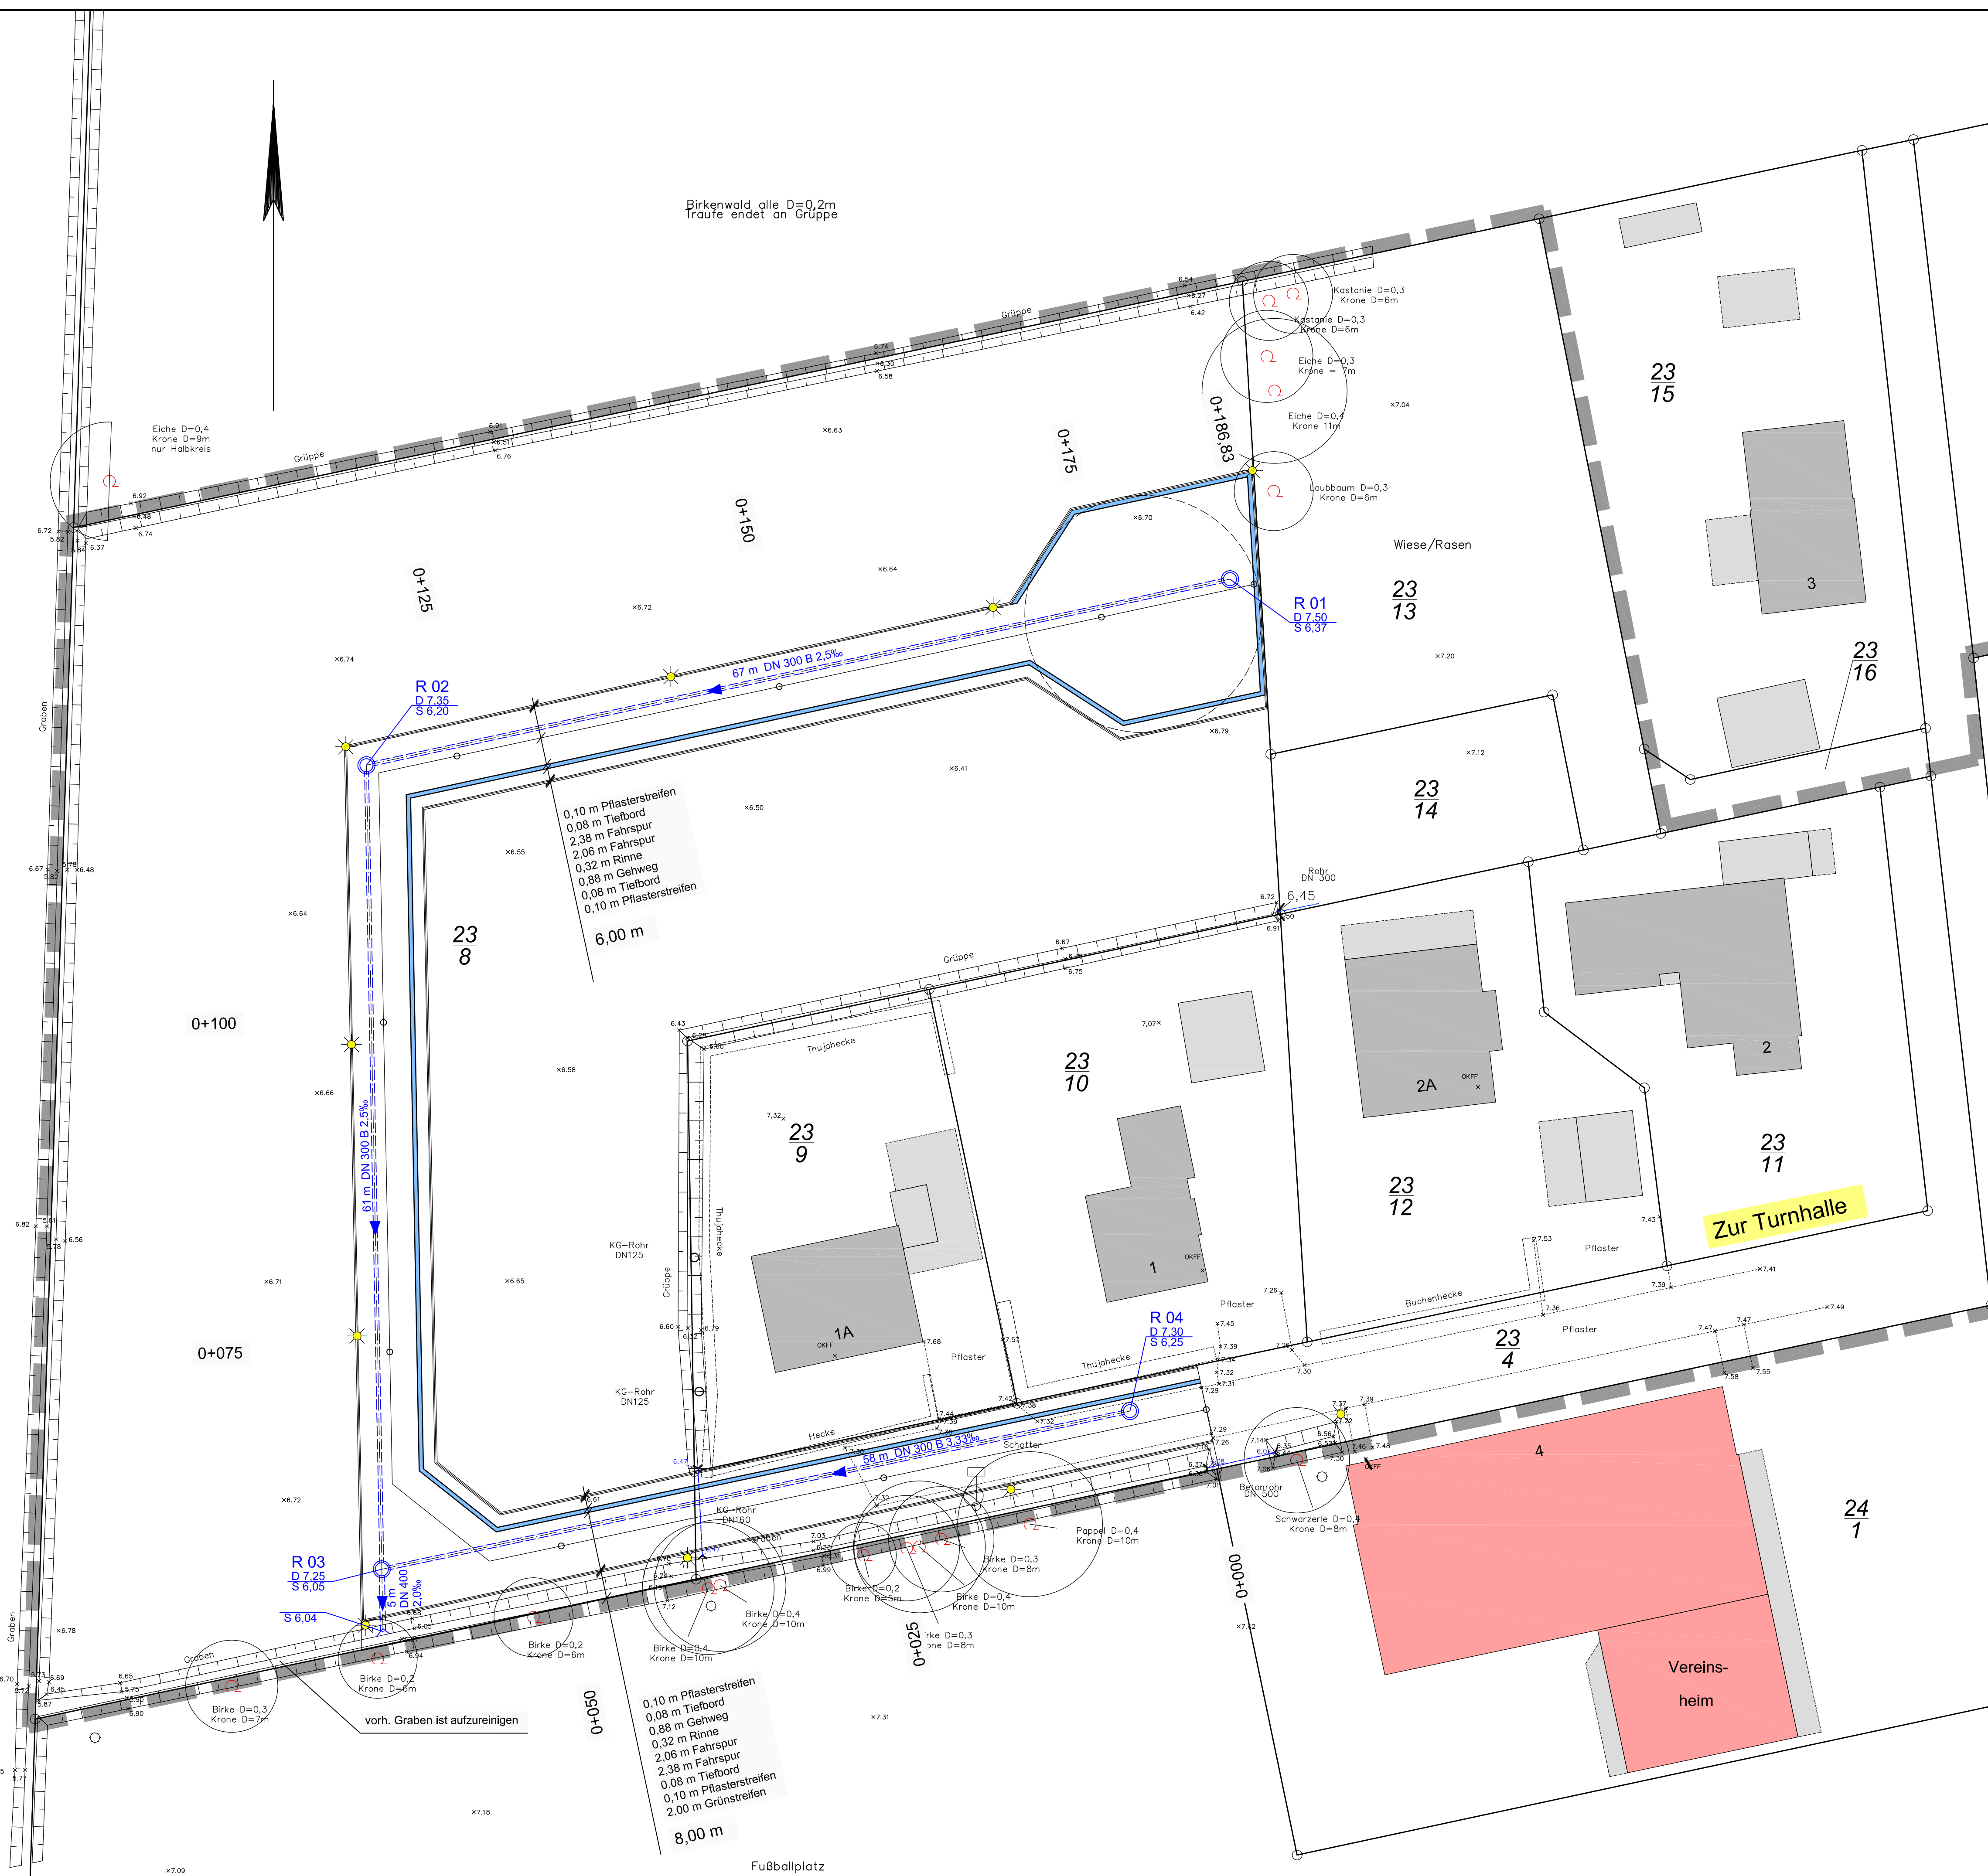


F:\Edewecht_Gemeinde_ED8-K-105-KAN-13 Erschließung BG Nr. 105 in Edewecht-Husbäke\2_Planunterlagen\2.3 Entwurfs- und Genehmigungs\2-3-1-03.dwg

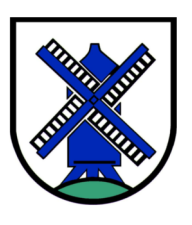

Index	Datum	Bemerkung / Änderungen	Name

Der Antragsteller	Der Entwurfsverfasser
Edewecht,	INGENIEURBÜRO FRILLING+ROLFS GMBH Rombergstraße 46 49377 Vechta Postfach 15564 49364 Vechta Tel.: 04441 8704-0 Fax: 04441 8704-80 info@fr-vechta.de www.fr-vechta.de
	Vechta, 10.03.2022

INGENIEURBÜRO FRILLING+ROLFS GMBH Beratende Ingenieure VBI Rombergstraße 46, 49377 Vechta Tel.: 04441 8704-0, Fax: 04441 8704-80 info@fr-vechta.de, www.fr-vechta.de		
Sachbearbeiter	Auftraggeber	
Überwasser/Begel	Gemeinde Edewecht	
Zeichner	Rathausstraße 7	
Völkerding	26188 Edewecht	Projekt
Projekt-Nr.		
S-E08-KAN-13		
Blatt-Nr.	2	Erschließung Baugebiet Nr. 105 in Edewecht-Husbäke
Index		
Stand	10.03.2022	
Plangröße	0,59 x 0,84=0,50 m²	Lageplan-Kanalisation
Dat		
F-/		
Maßstab	1 : 250	Phase
		Entwurf