
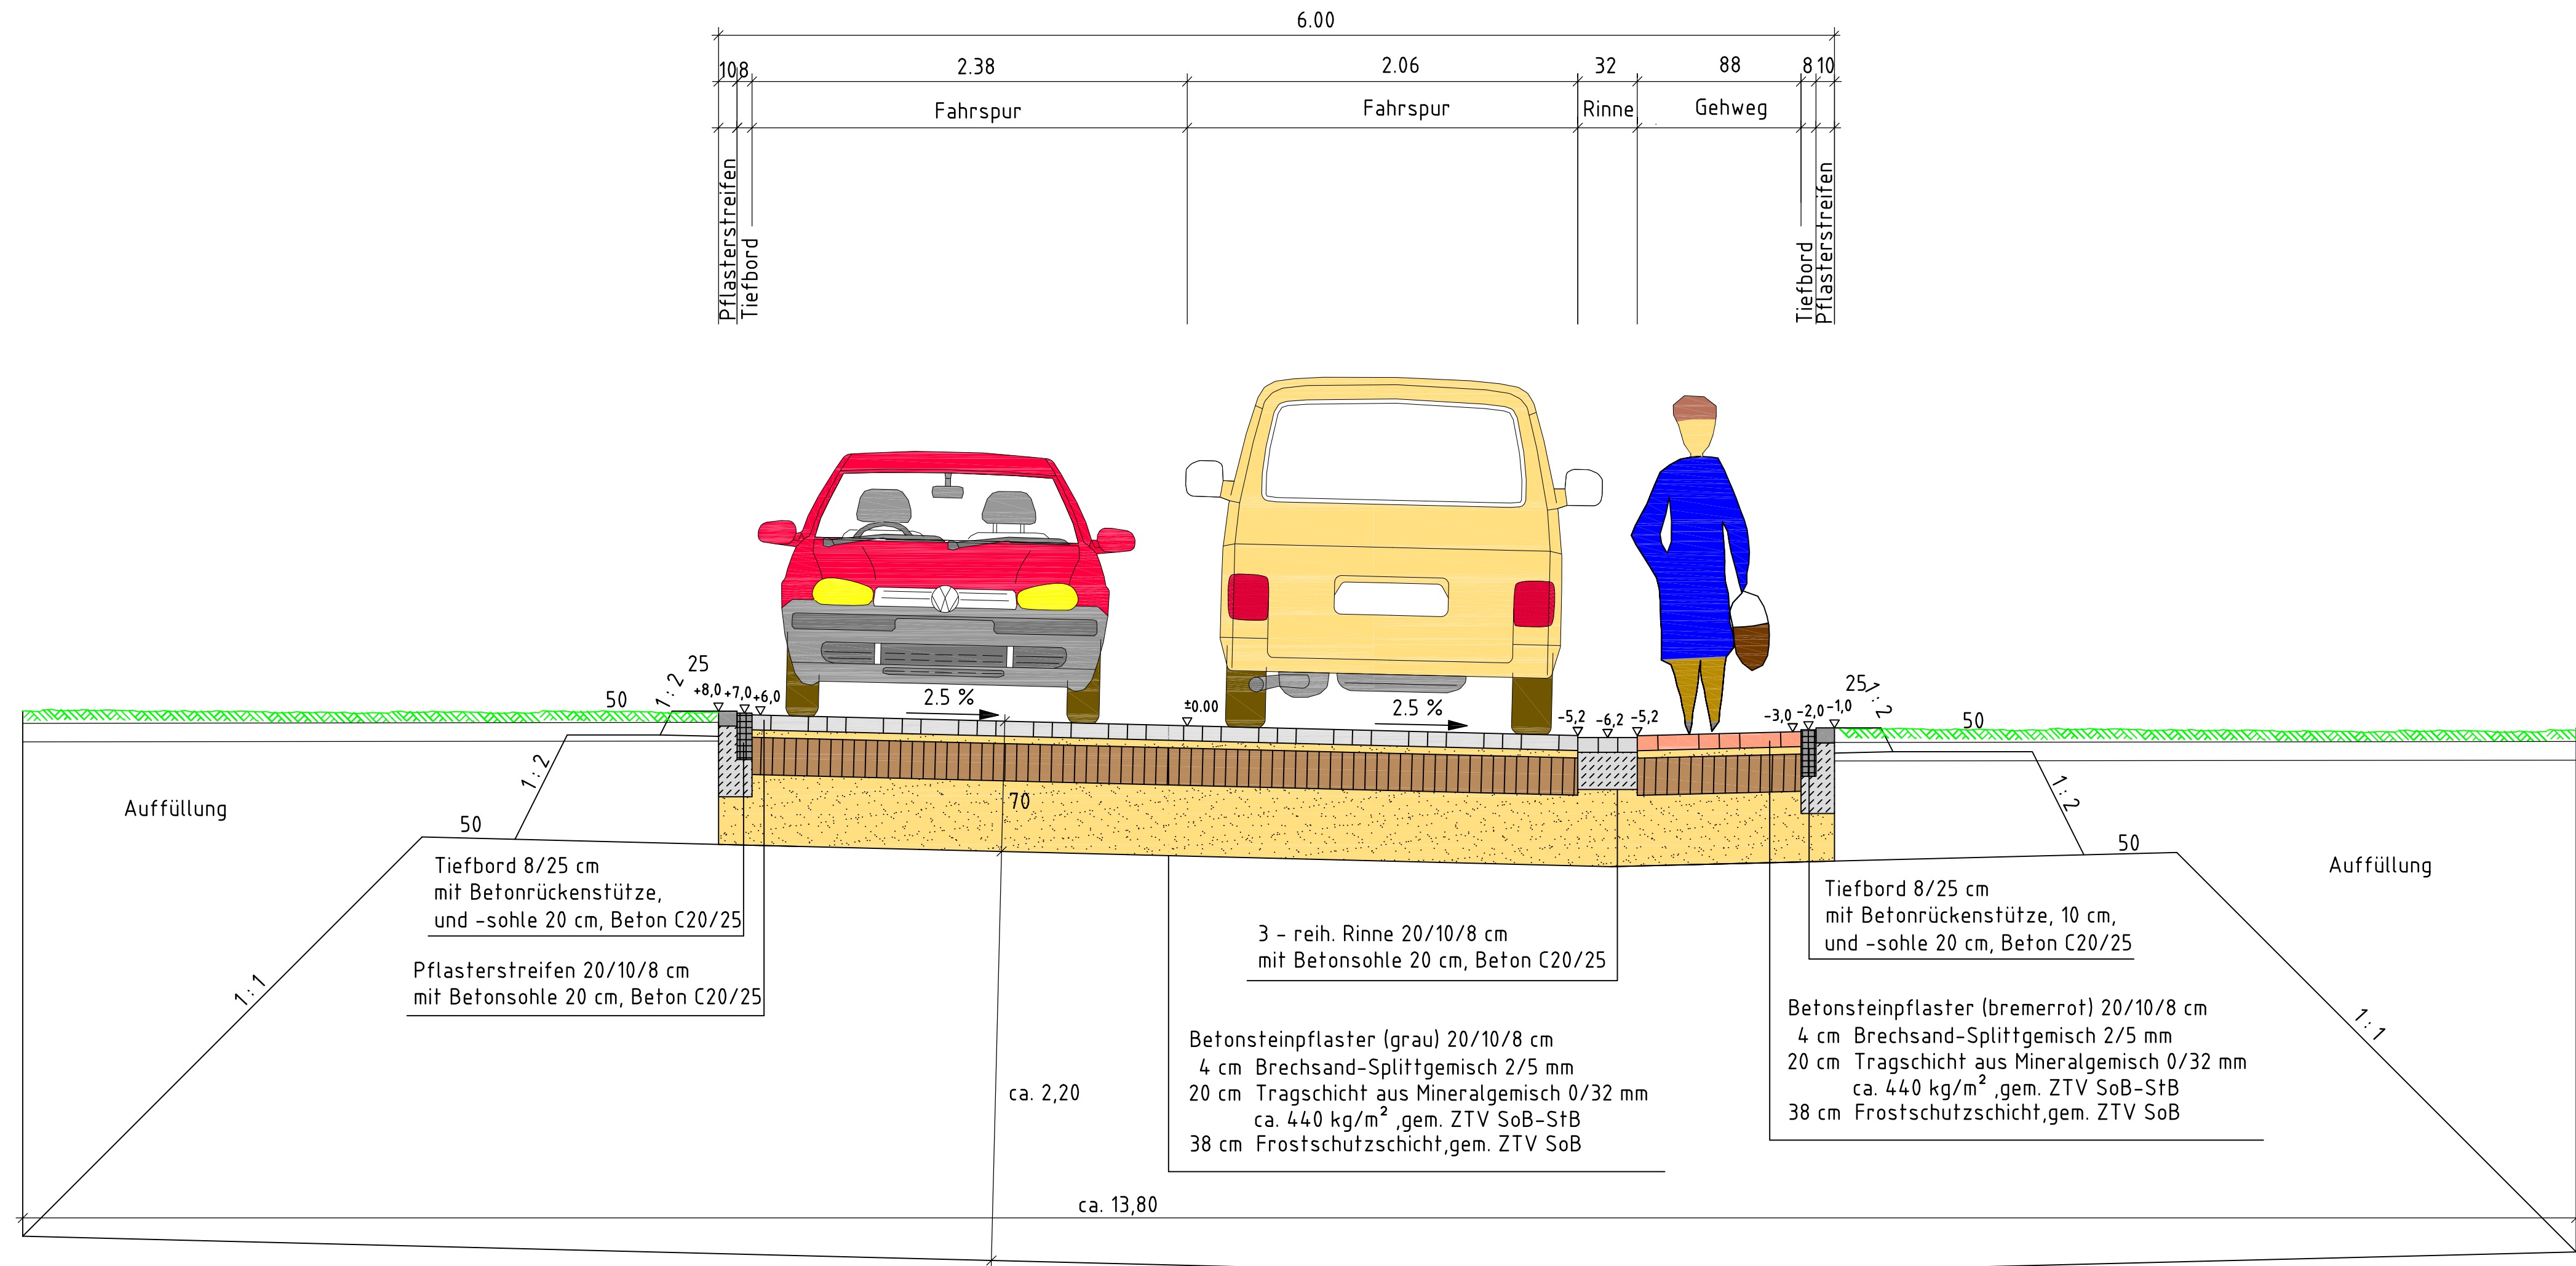


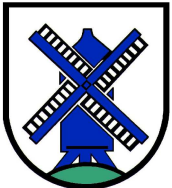

Index	Datum	Bemerkung / Änderungen	Name

Der Antragsteller	Der Entwurfsverfasser
Edeweht,	INGENIEURBÜRO FRILLING+ROLFS GmbH Rombergstraße 46 49377 Vechta Postfach 1564 49364 Vechta Tel.: 04441 8704-0 Fax: 04441 8704-80 info@fr-vechta.de www.fr-vechta.de
	Vechta, 10.03.2022

INGENIEURBÜRO FRILLING+ROLFS GMBH Beratende Ingenieure VBI Rombergstraße 46, 49377 Vechta Tel.: 04441 8704-0, Fax: 04441 8704-80 info@fr-vechta.de, www.fr-vechta.de		
Sachbearbeiter Überwasser/Begel	Auftraggeber Gemeinde Edeweht Rathausstraße 7 26188 Edeweht	
Zeichner Völkerding	Erschließung Baugebiet Nr. 105 in Edeweht-Husbäke	
Projekt-Nr. S-E08-KAN-13		
Blatt-Nr. 4		
Index	Ausbauquerschnitt	
Stand 10.03.2022		
Plangröße 0,30 x 0,84=0,25 m ²	Bauteil	
Datei F:/		
Maßstab 1 : 25	Phase Entwurf	