Gemeinde Edewecht

Bebauungsplan Nr. 198 "Nördlich der Gartenstraße, Jeddeloh II" mit örtlichen Bauvorschriften

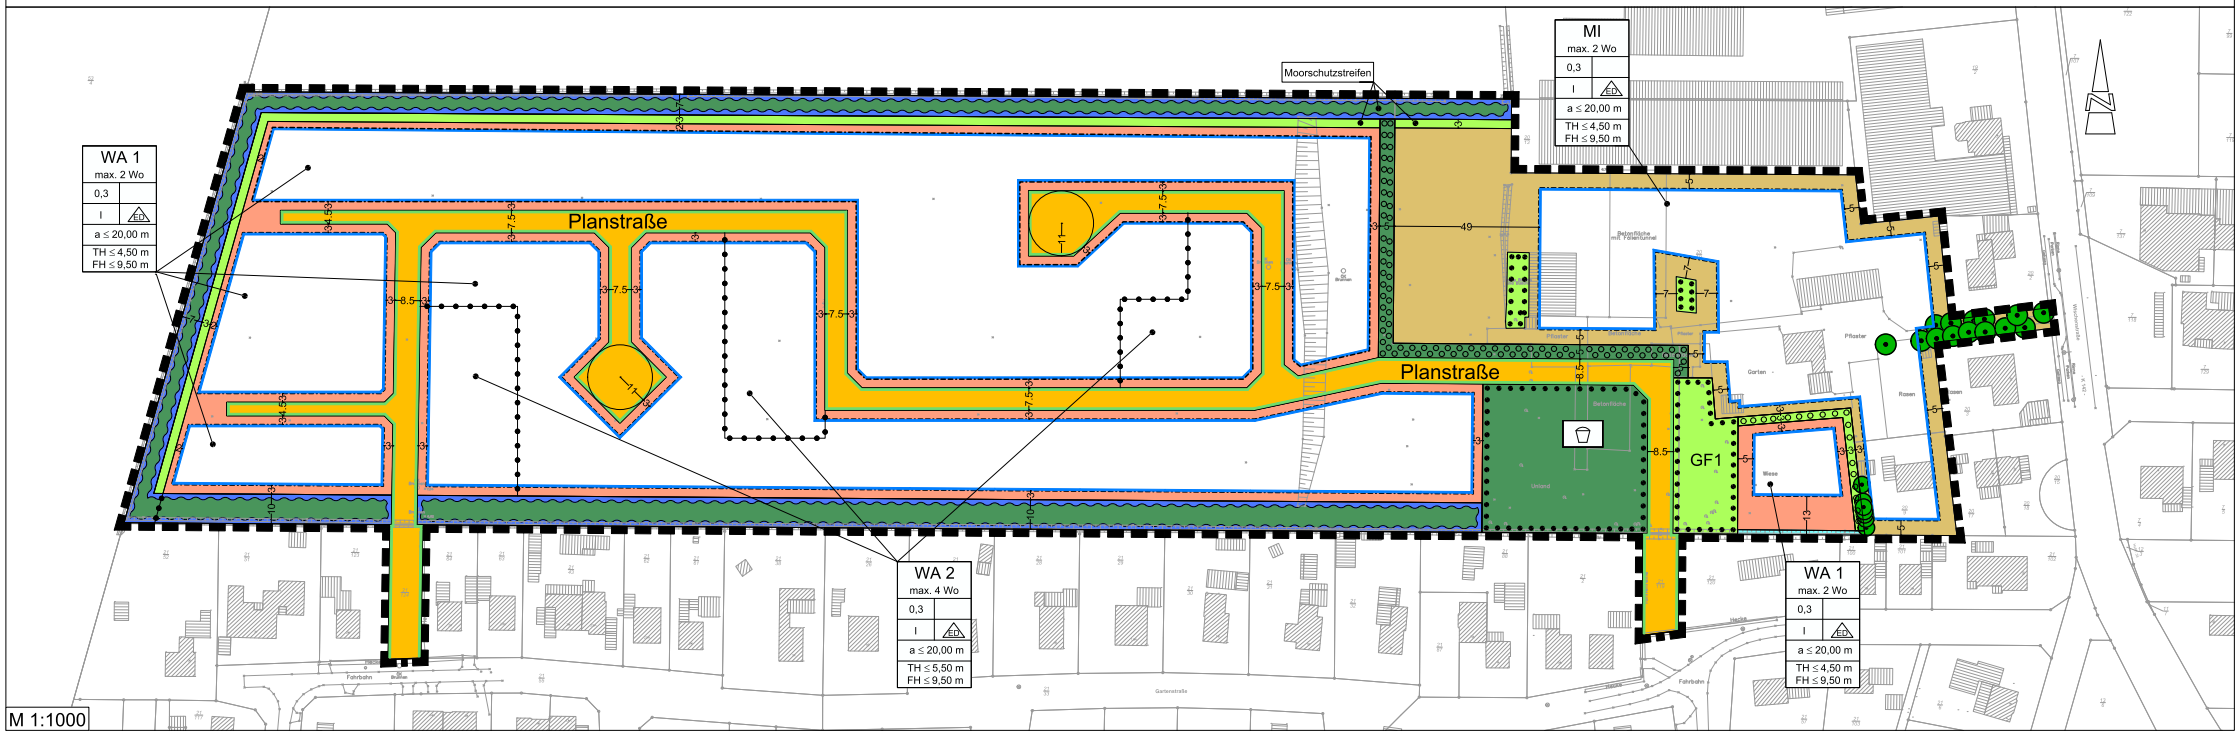

Anlage Nr. 1