




Quelle: Auszug aus den Geobasisdaten der Niedersächsischen Vermessungs- und Katasterverwaltung.
Niedruck oder Vervielfältigung nur mit Genehmigung des Eigentümers.

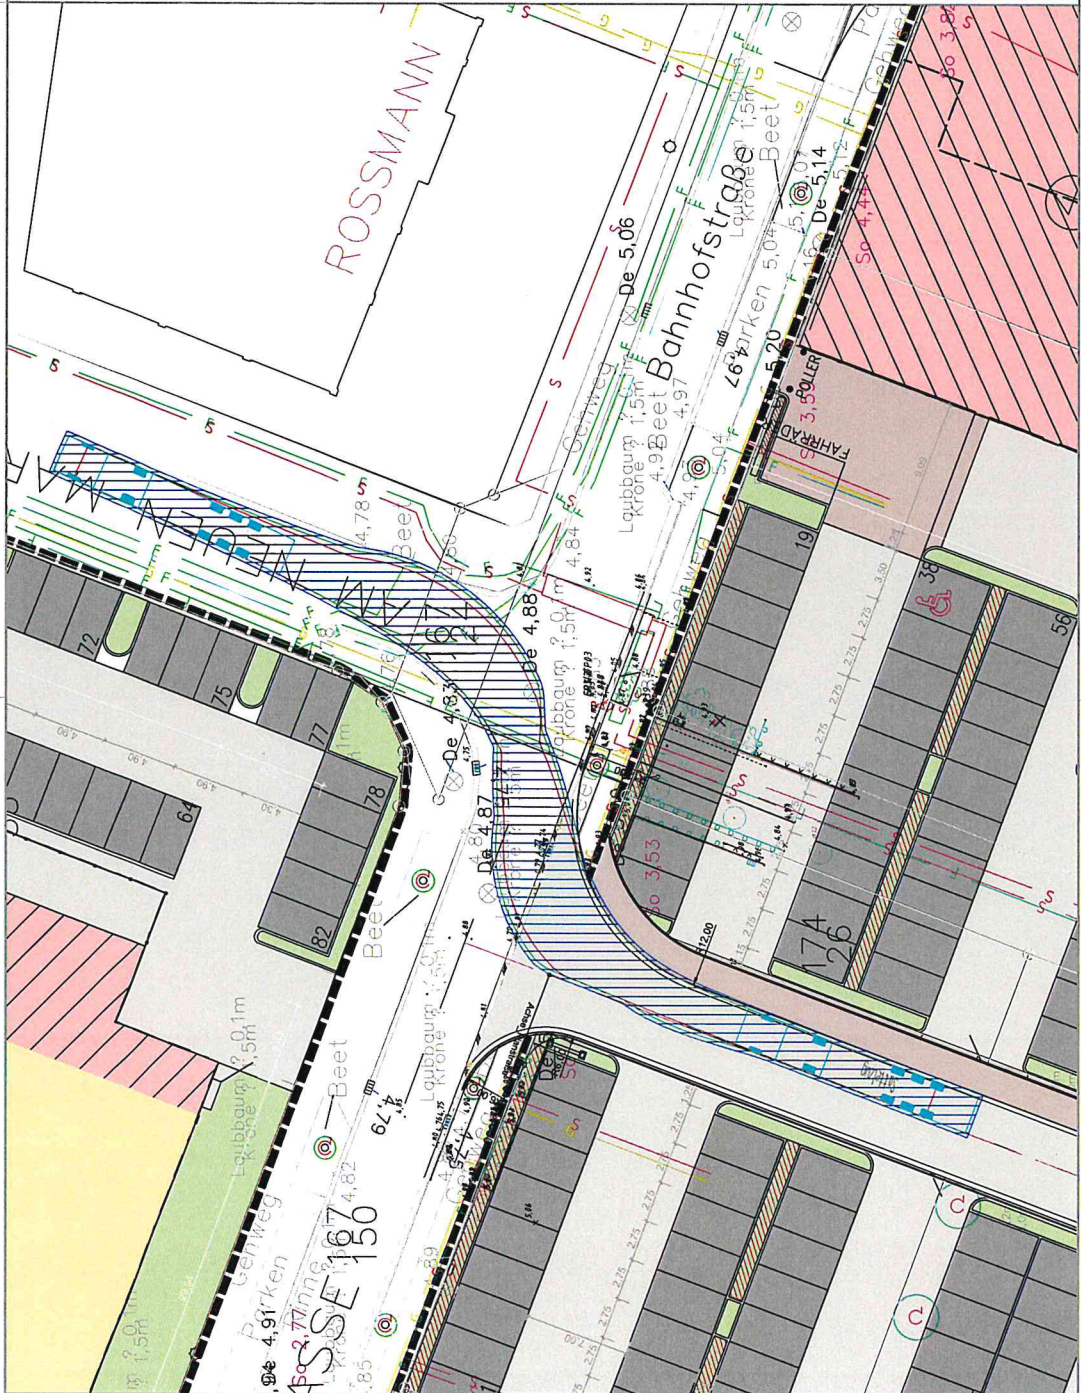

Die Flurstücksgrenzen wurden nachträglich aus der digitalen (automatisierten) Liegenschaftskarte (ALK) übernommen.
Abweichungen zur tatsächlichen Lage der Flurstücksgrenzen sind daher nicht vollständig auszuschließen.

VORABZUG			
Nr.	Art der Änderung	Datum	Name


Planung:	Projekt-Nr.:	622 109
	Datum	
	Dezember 2022	
	Dezember 2022	
Auftraggeber:	Unterlage: 2
vM Immobilien 5 GmbH	Blatt Nr.:
Eichendorfsstraße 32	Reg. Nr.:
26655 Westerstede	

Vorhaben:	Zeichen	
B-Plan 202 Fachmarktzentrum Ortsmitte	Datum	
in Edewecht		
Entwurf		

Maßstab 1:250
Bearbeitung: 12.01.2023
C:\022\08\VM Immobilien 5 GmbH_FKZ Edewecht Lgh. 1-401\AC\01\Bauplan_Prov.dwg

6


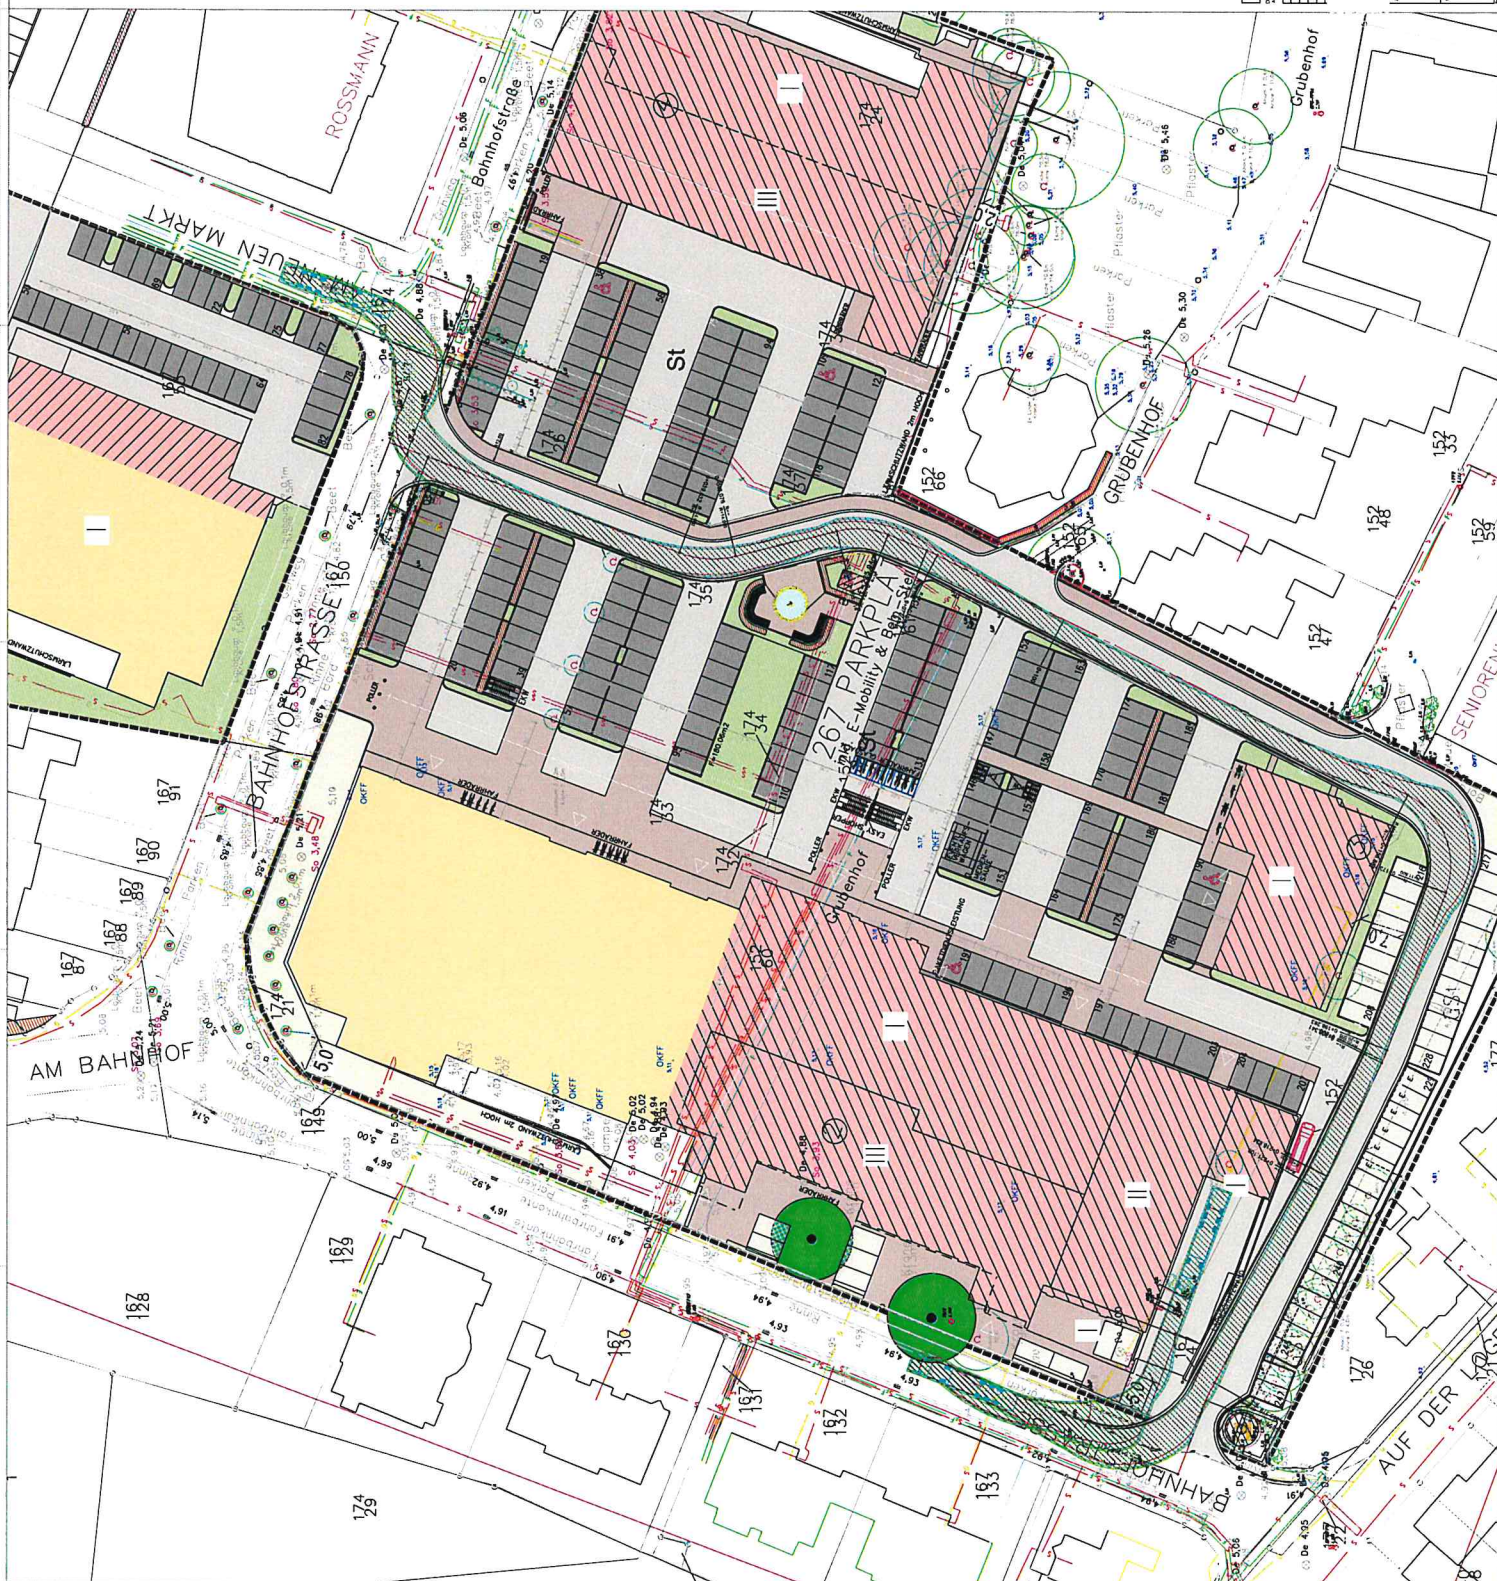




VORABZUG


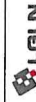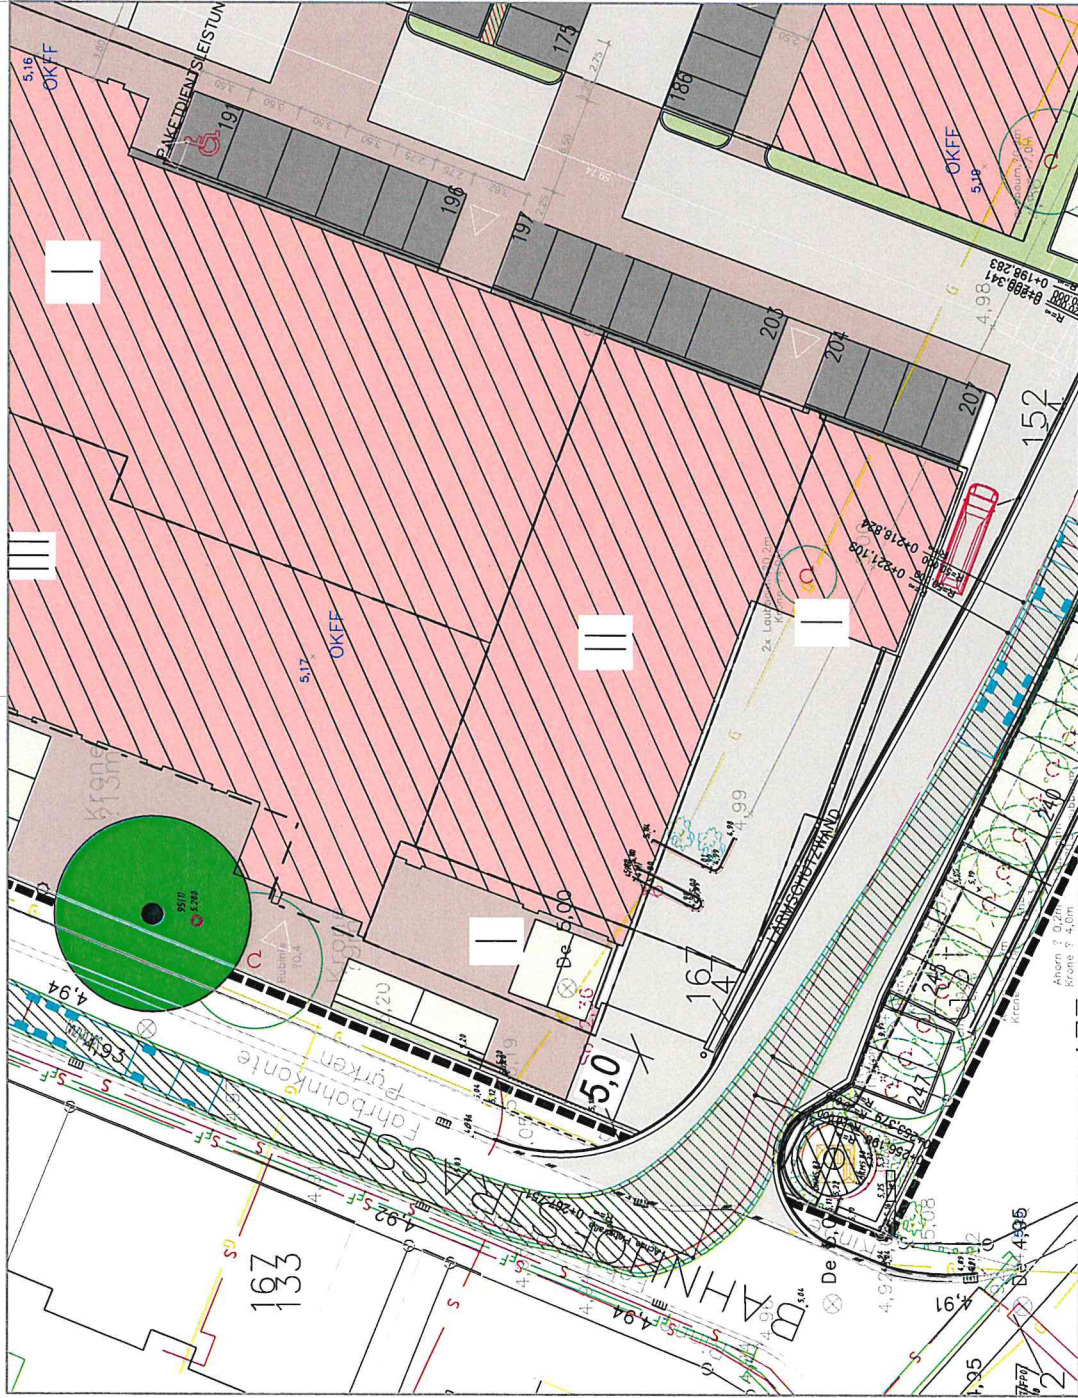

Quelle: Auszug aus den Geobasisdaten der Niedersächsischen Vermessungs- und Katasterverwaltung.
Nachdruck oder Vervielfältigung nur mit Genehmigung des Eigentümers.

Die Flurstücksgrenzen wurden nachrichtlich aus der digitalen (automatisierten) Liegenschaftskarte (ALK) übernommen.
Abweichungen zur tatsächlichen Lage der Flurstücksgrenzen sind daher nicht vollständig auszuschließen.


VORABZUG

Nr.	Art der Änderung	Datum	Name	Zeichen

Planung: 7	Projektkl.: 622.109	Datum	Name	Zeichen
		Dezember 2022	Loise	LO
		Dezember 2022	Loise	LO
		Dezember 2022	Janessa	JA

Auftraggeber: vM Immobilien 5 GmbH Eichendorferstraße 32 26655 Westerstede	Unterlage: 2 Blatt Nr.: Reg. Nr.:	
	Datum	Zeichen
Vorhaben: B-Plan 202 Fachmarktzentrum Ortsmitte in Edewecht	Schleppkurve Sattelzug einfahrend Süd	
	Datum	Zeichen
Einwurf	Maßstab	1:250

Bezeichnung: 0:\622109W_4M Immobilien 5 GmbH_FH2 Edewecht.gpx, 1-401 ACADON.apexplan_gesamt.dwg
Revidatum: 11.01.2023

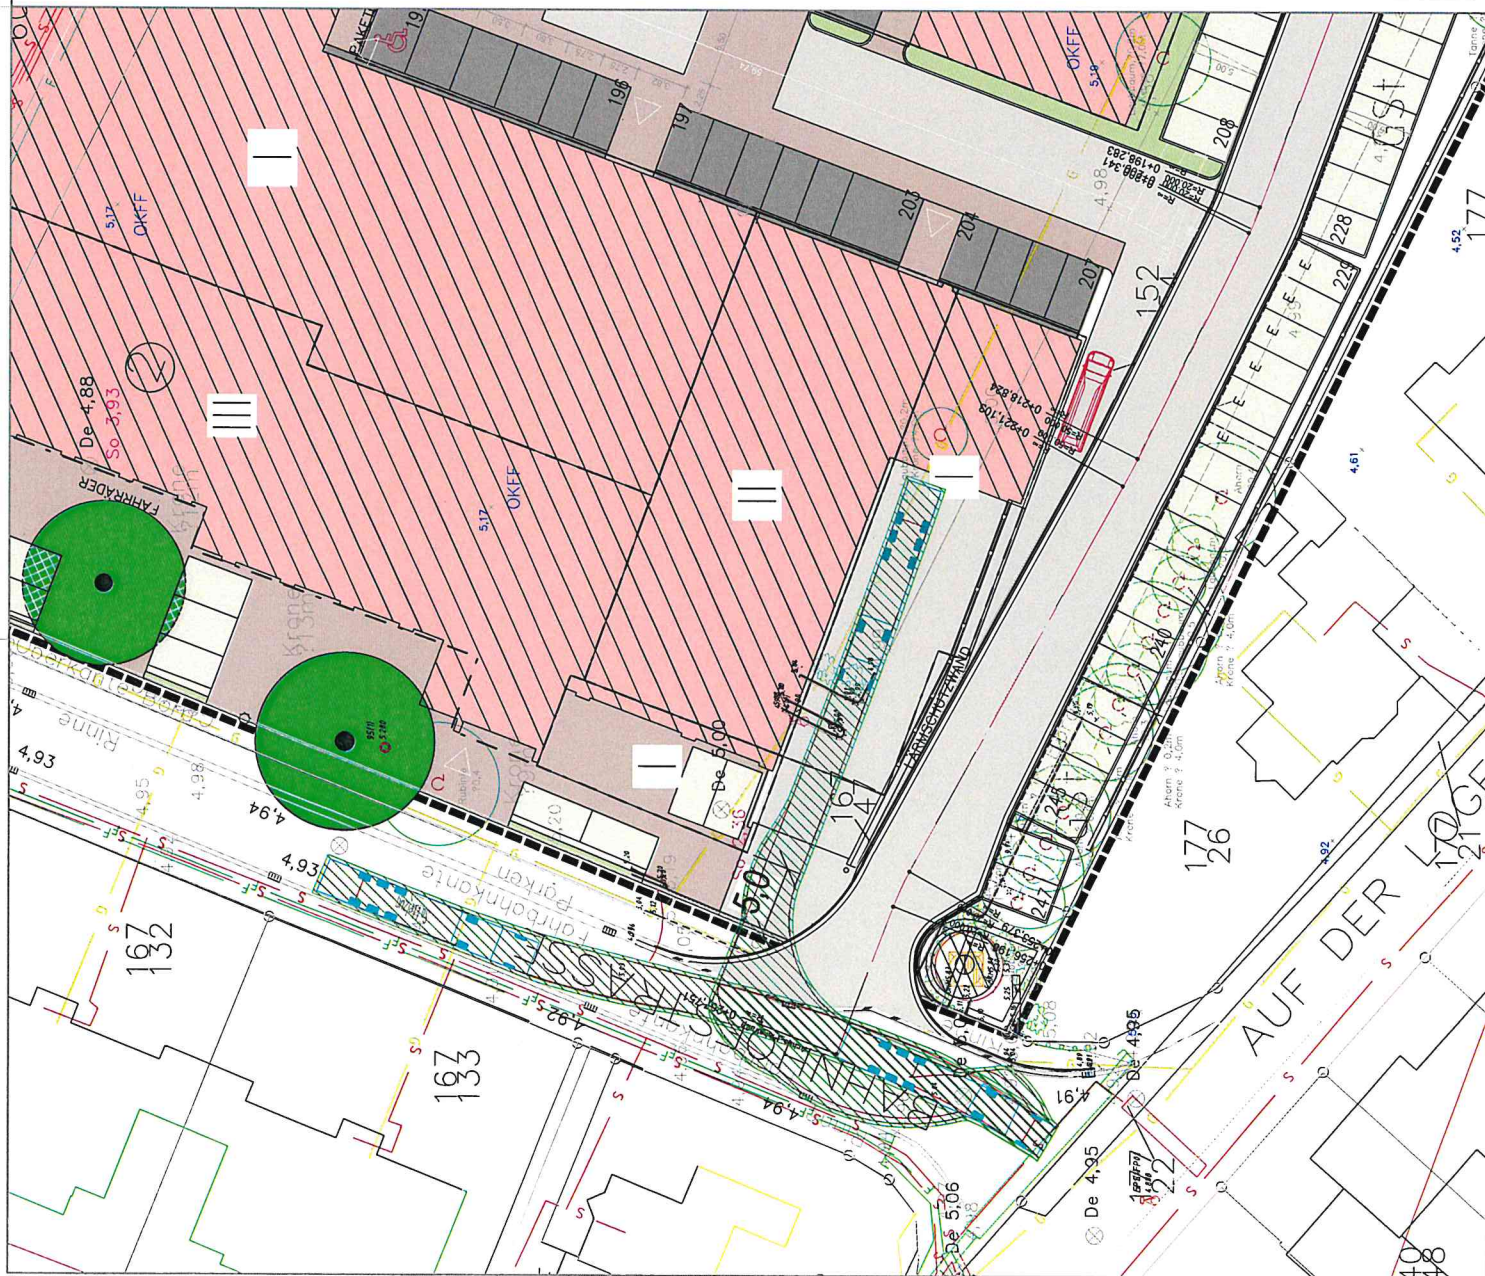

Quelle: Auszug aus den Geobasisdaten der Niedersächsischen Vermessungs- und Katasterverwaltung.
Nachdruck oder Vervielfältigung nur mit Genehmigung des Eigenlähmers.

Die Flurstücksgrenzen wurden nachträglich aus der digitalen (automatisierten) Liegenschaftskarte (ALK) übernommen.
Abweichungen zur tatsächlichen Lage der Flurstücksgrenzen sind daher nicht vollständig auszuschließen.

VORABZUG			
Nr.	Art der Änderung	Datum	Name

Projekt-Nr.: 622.169			
Planung:	Projekt-Nr.	Datum	Zeichen
Ingenieurbüro Böjes Oriol & Co. KG	622.169	Dezember 2022	Zeichen
26555 Westerstede	berupunkt	Dezember 2022	Li
26555 Westerstede 7	gepunkt	Dezember 2022	Li
26555 Westerstede 7	gepunkt	Dezember 2022	Li

Auftraggeber:		Unterlage: 3	
vm Immobilien 5 GmbH		Blatt Nr.: 2	
Eichendorferstraße 32		Reg. Nr.:	
26655 Westerstede		Datum	
Vorhaben:		geplant	
B-Plan 202 Fachmarktzentrum Ortsmitte		Zeichen	
in Edewecht		Fahrkurve Sattelzug	
Entwurf		Anlieferung	
Maßstab		1:250	