


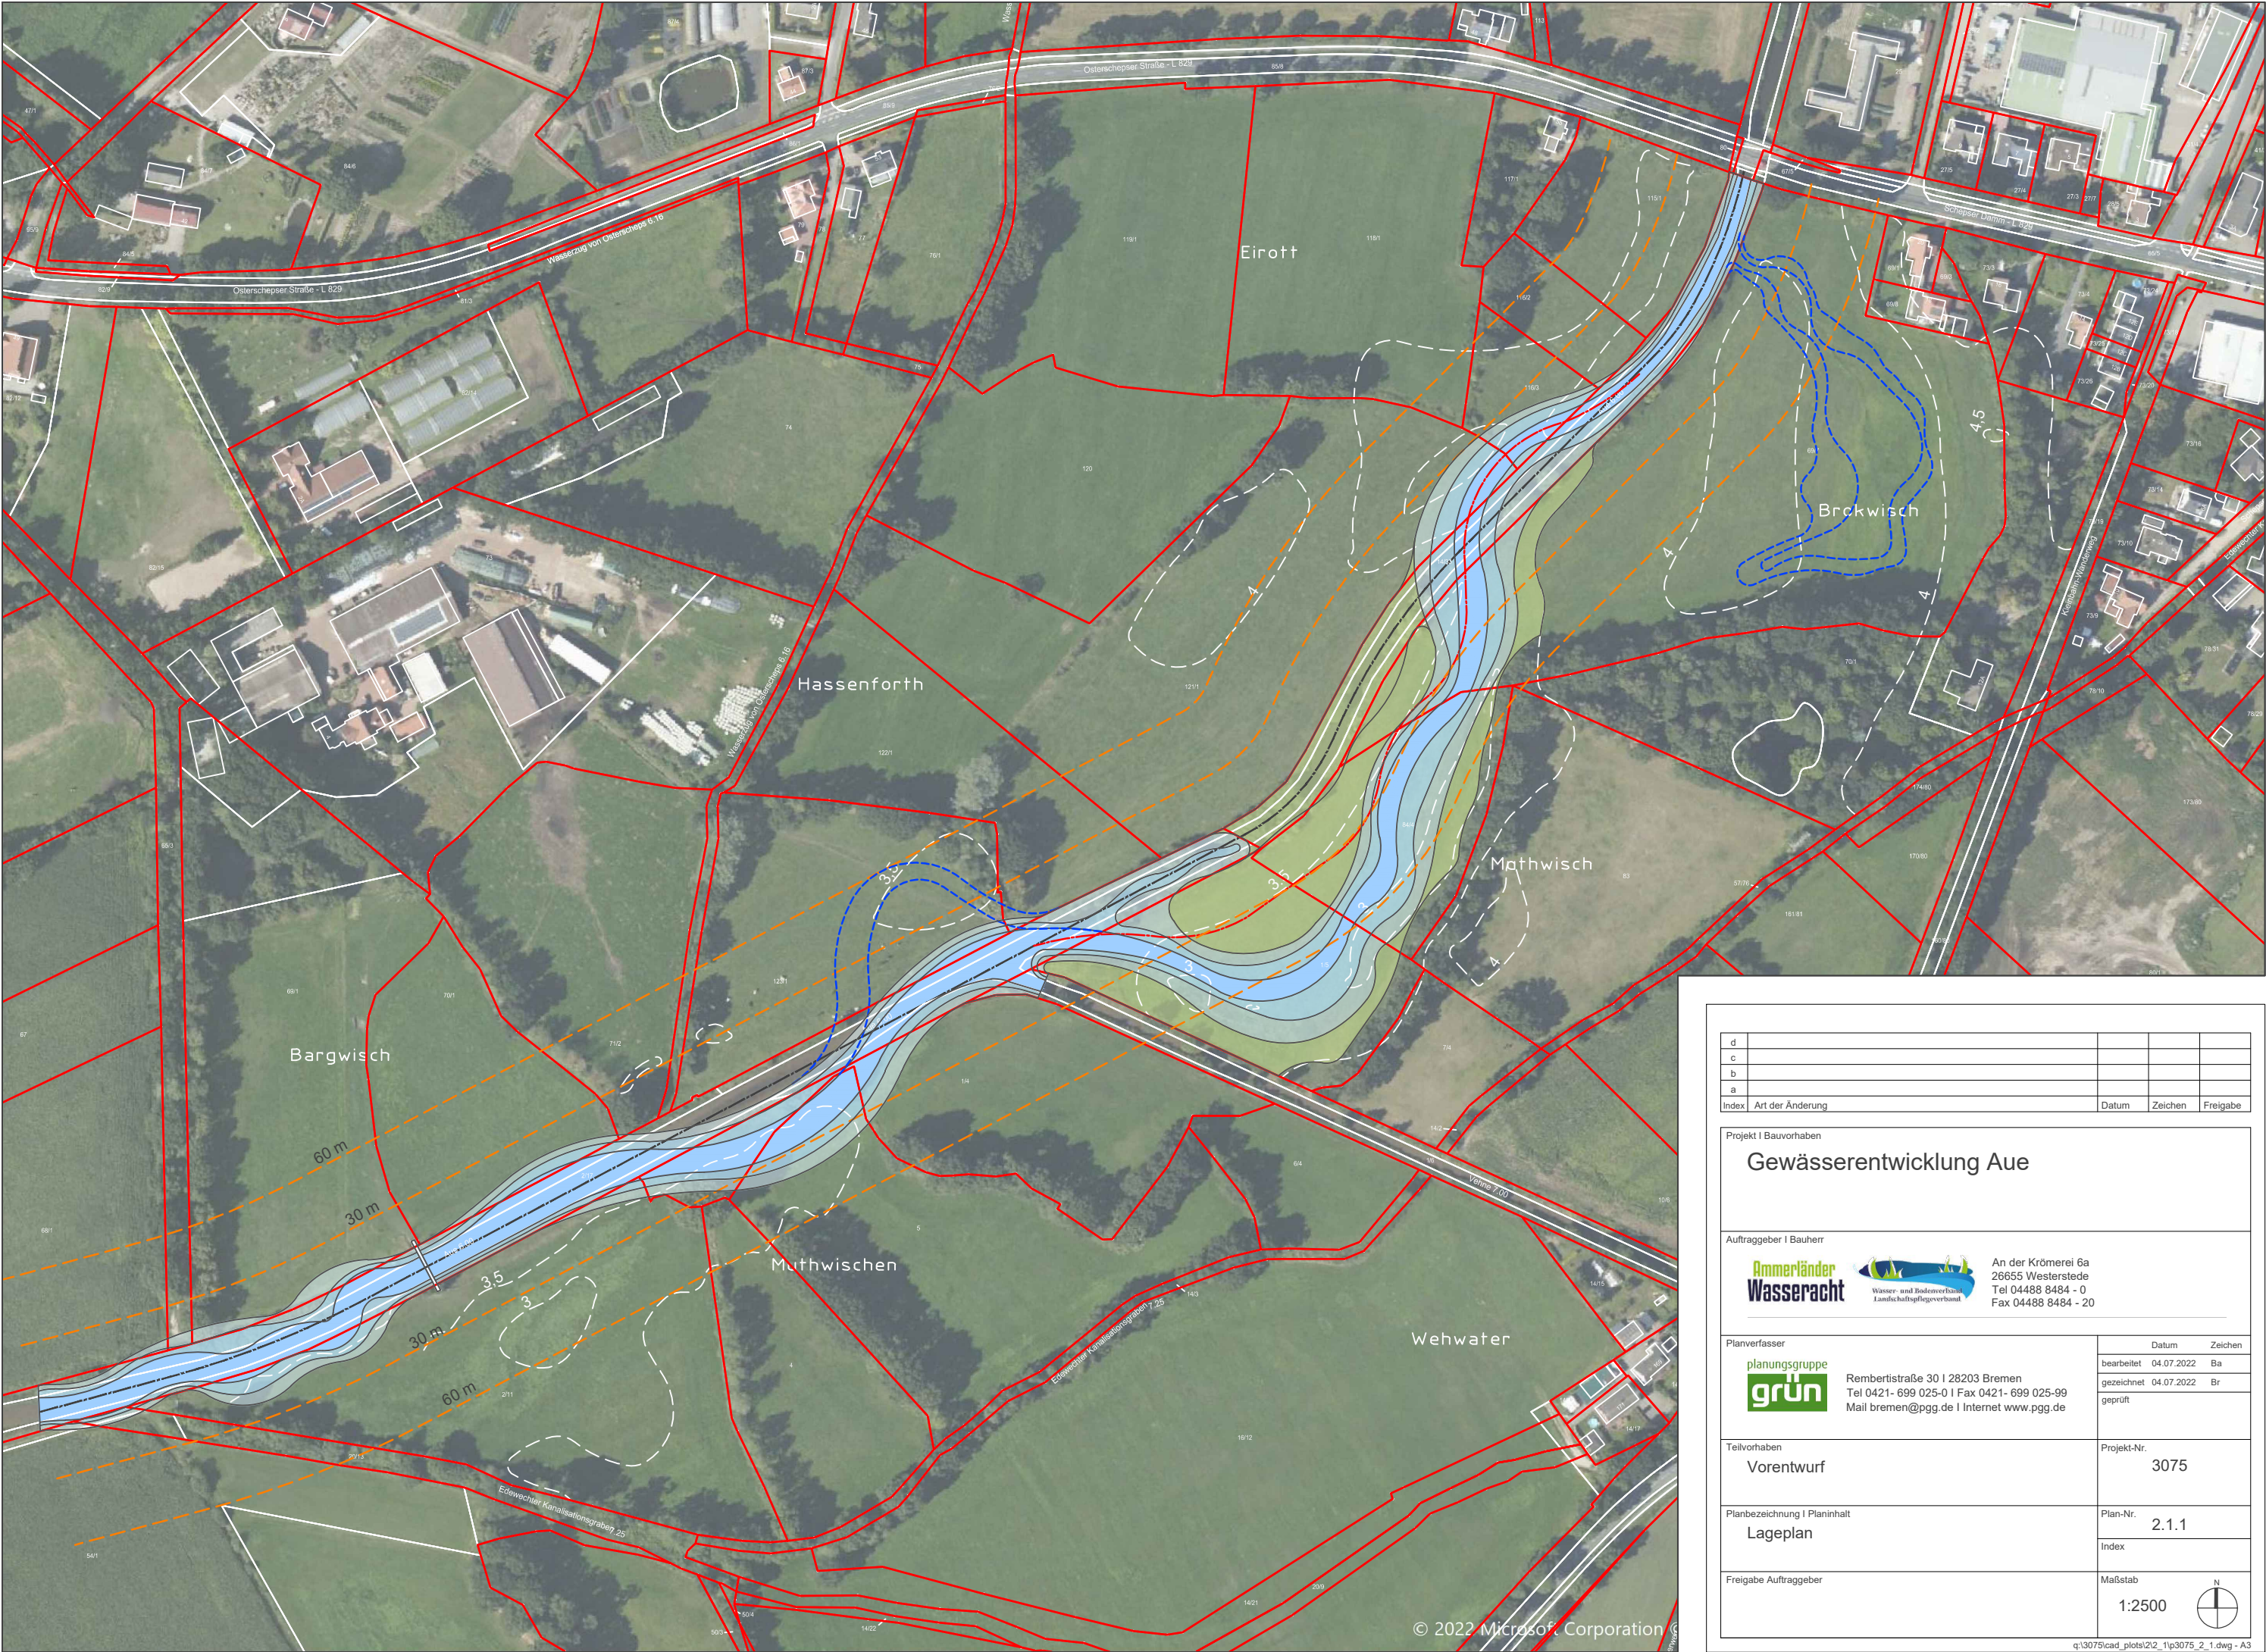

|       |                  |       |         |          |
|-------|------------------|-------|---------|----------|
| d     |                  |       |         |          |
| c     |                  |       |         |          |
| b     |                  |       |         |          |
| a     |                  |       |         |          |
| Index | Art der Änderung | Datum | Zeichen | Freigabe |

Projekt I Bauvorhaben

### Gewässerentwicklung Aue

Auftraggeber I Bauherr

An der Krömerei 6a  
26655 Westerstede  
Tel 04488 8484 - 0  
Fax 04488 8484 - 20

|   |                       |         |
|---|-----------------------|---------|
| Planverfasser   | Datum                 | Zeichen |
| <br>Rembertstraße 30   28203 Bremen<br>Tel 0421- 699 025-0   Fax 0421- 699 025-99<br>Mail bremen@pgg.de   Internet www.pgg.de | bearbeitet 04.07.2022 | Ba      |
|   | gezeichnet 04.07.2022 | Br      |
|   | geprüft               |         |
|   |                       |         |
| Teilvorhaben   | Projekt-Nr.           |         |
| Vorentwurf   | 3075                  |         |
| Planbezeichnung I Planinhalt                                                                                                  | Plan-Nr.              |         |
| Lageplan   | 2.1.1                 |         |
| Freigabe Auftraggeber   | Index                 |         |
|   | Maßstab               |         |
|   | 1:2500                |         |

q:\3075\icad\_plots\2\2\_1\p3075\_2\_1.dwg - A3