


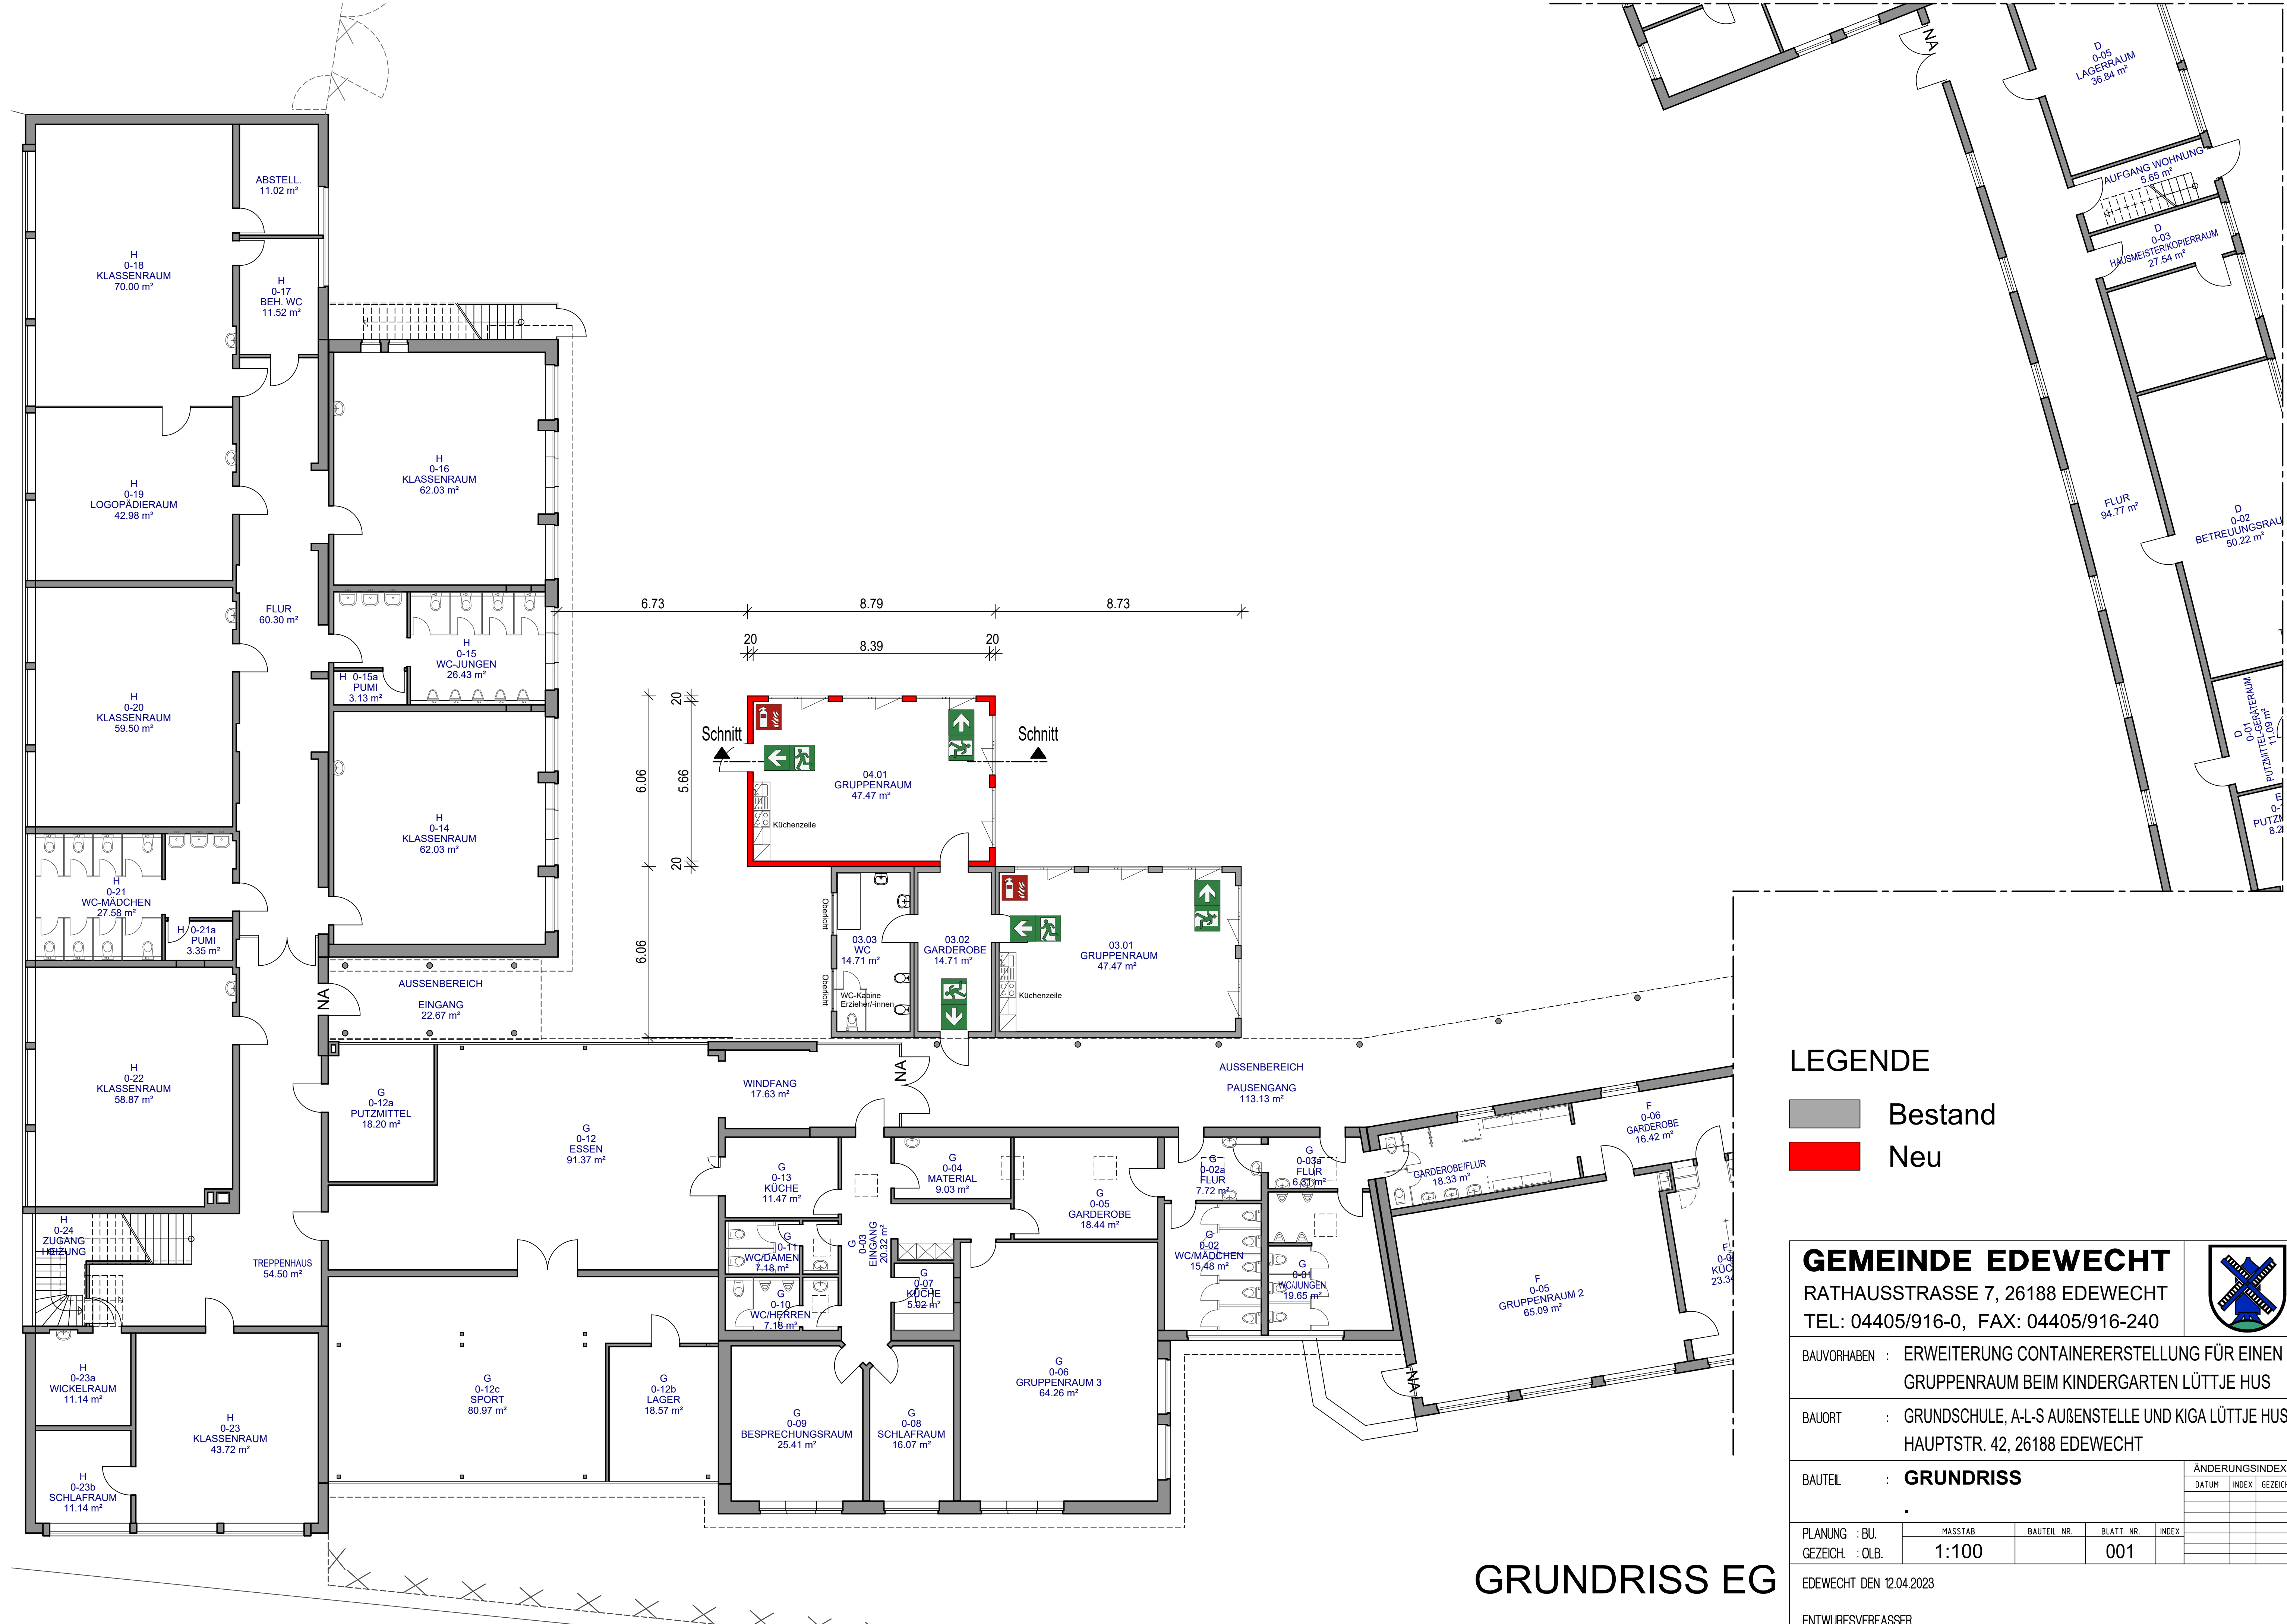


LEGENDE

- Bestand
- Neu

GEMEINDE EDEWECHT

RATHAUSSTRASSE 7, 26188 EDEWECHT
TEL: 04405/916-0, FAX: 04405/916-240

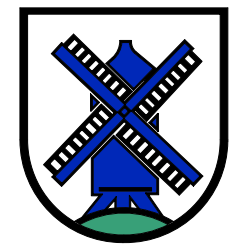

BAUVORHABEN : ERWEITERUNG CONTAINERERSTELLUNG FÜR EINEN GRUPPENRAUM BEIM KINDERGARTEN LÜTTJE HUS

BAUORT : GRUNDSCHULE, A-L-S AUßENSTELLE UND KIGA LÜTTJE HUS
HAUPTSTR. 42, 26188 EDEWECHT

BAUTEIL : GRUNDRISS

PLANUNG : BU.	MASSTAB	BAUTEIL NR.	BLATT NR.	INDEX
GEZEICH. : OLB.	1:100		001	

EDEWECHT DEN 12.04.2023

ENTWURFSVERFASSER

GRUNDRISS EG