





B-Plan Änderung


Bebauungsplan Nr. 49
"Nordedewecht"


Familie Ströcker

pSH projektplanung GmbH
ingenieure + architekten

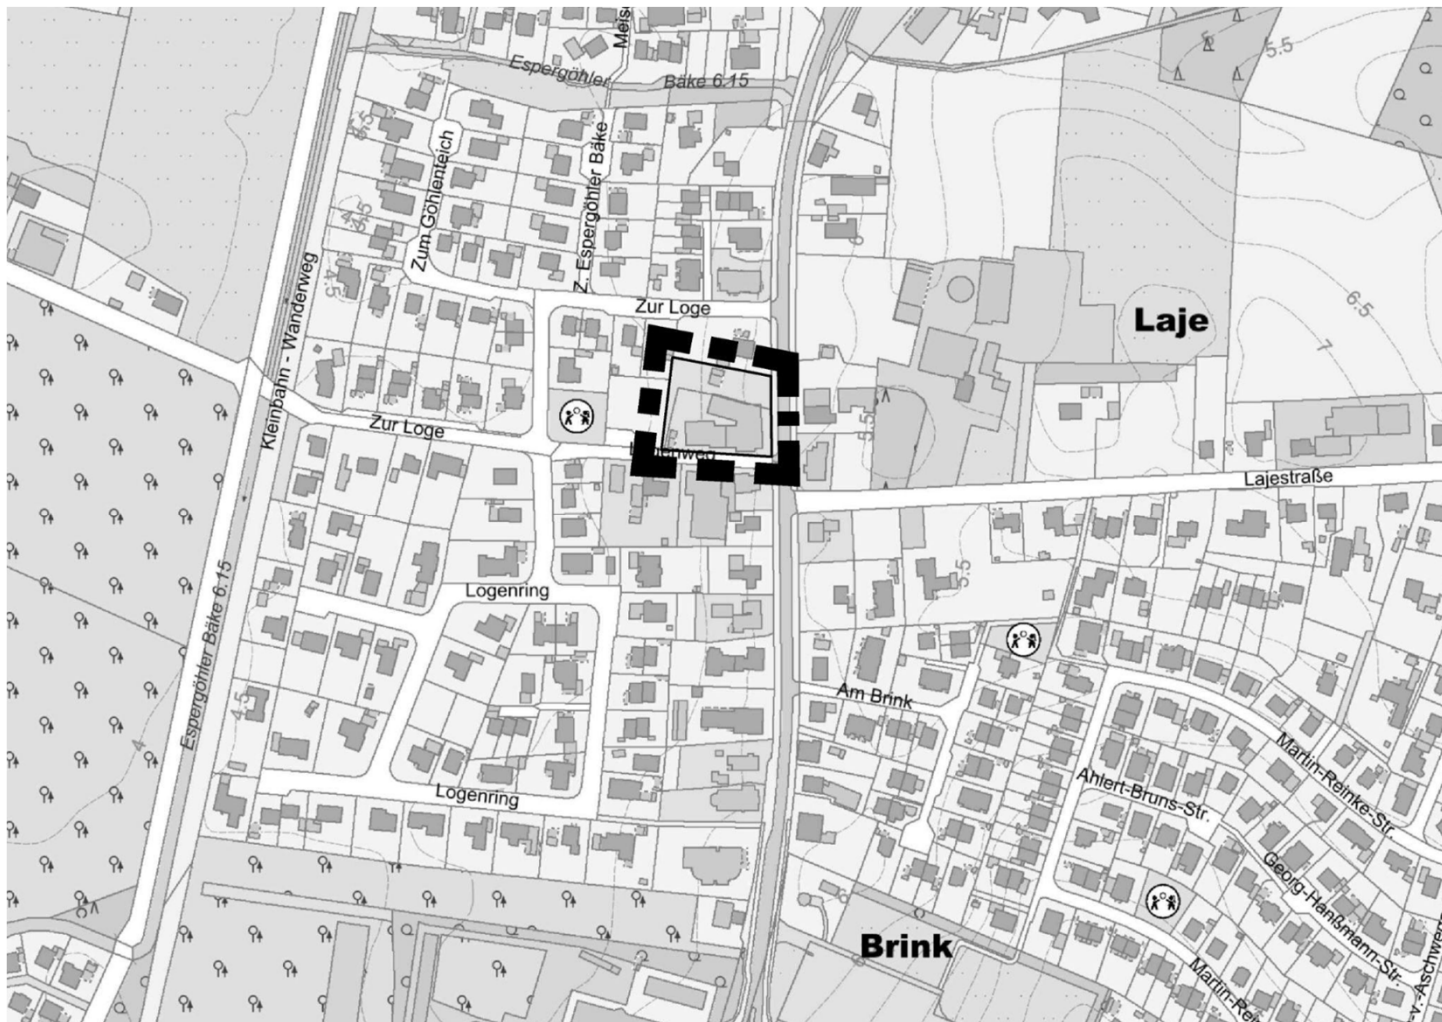

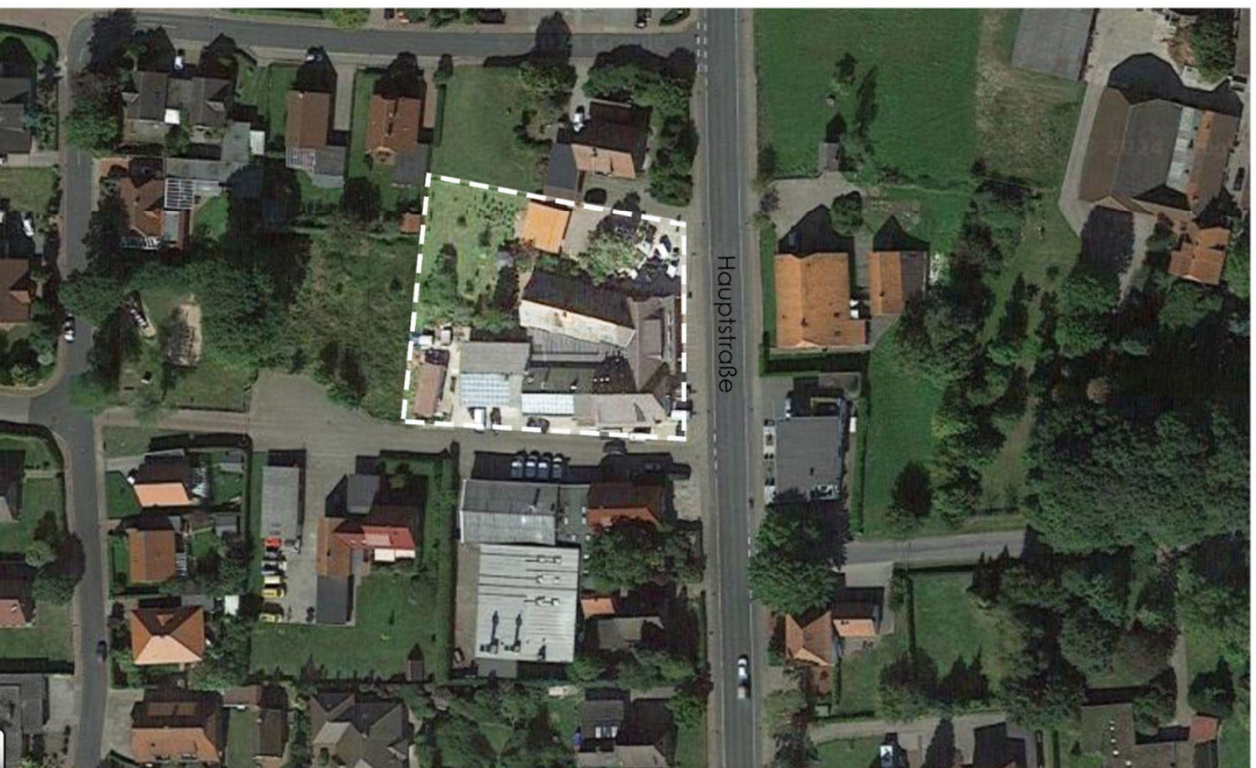

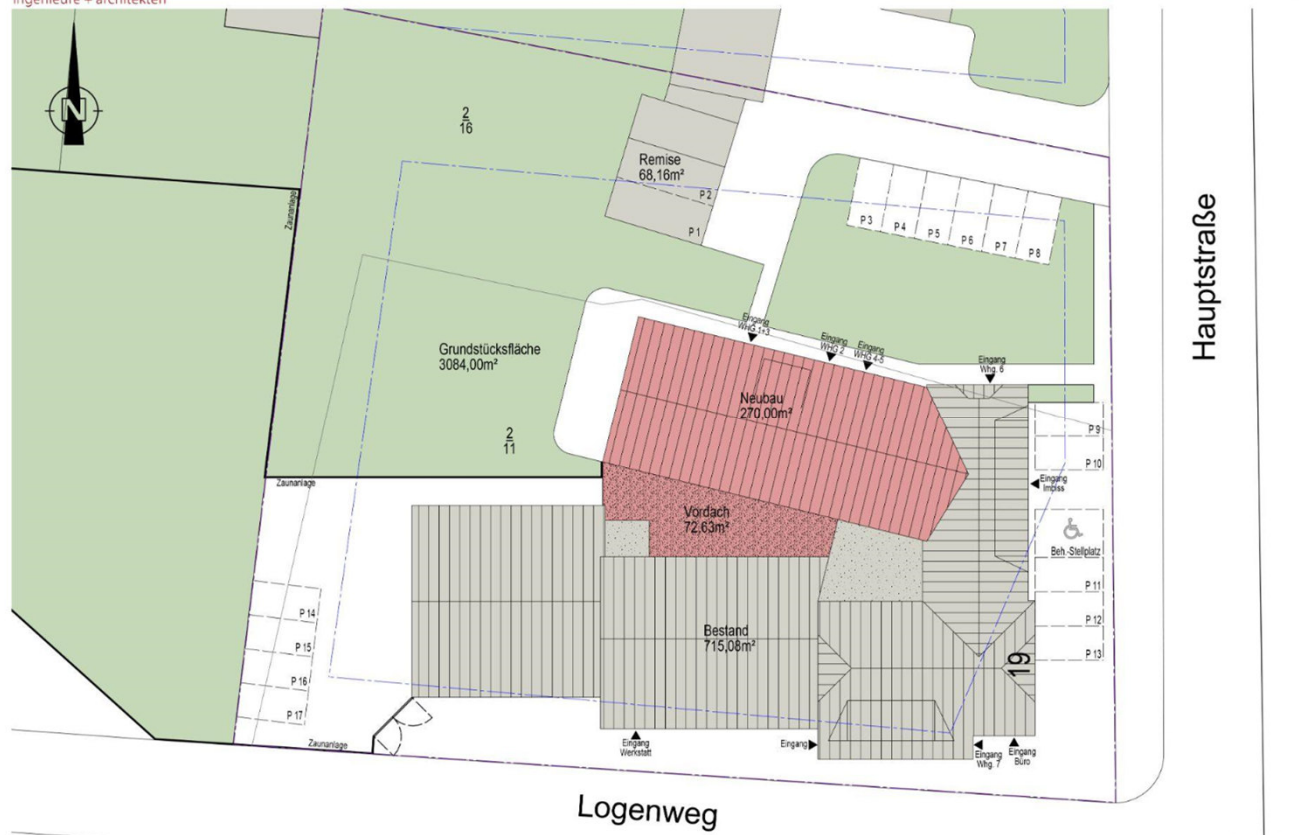

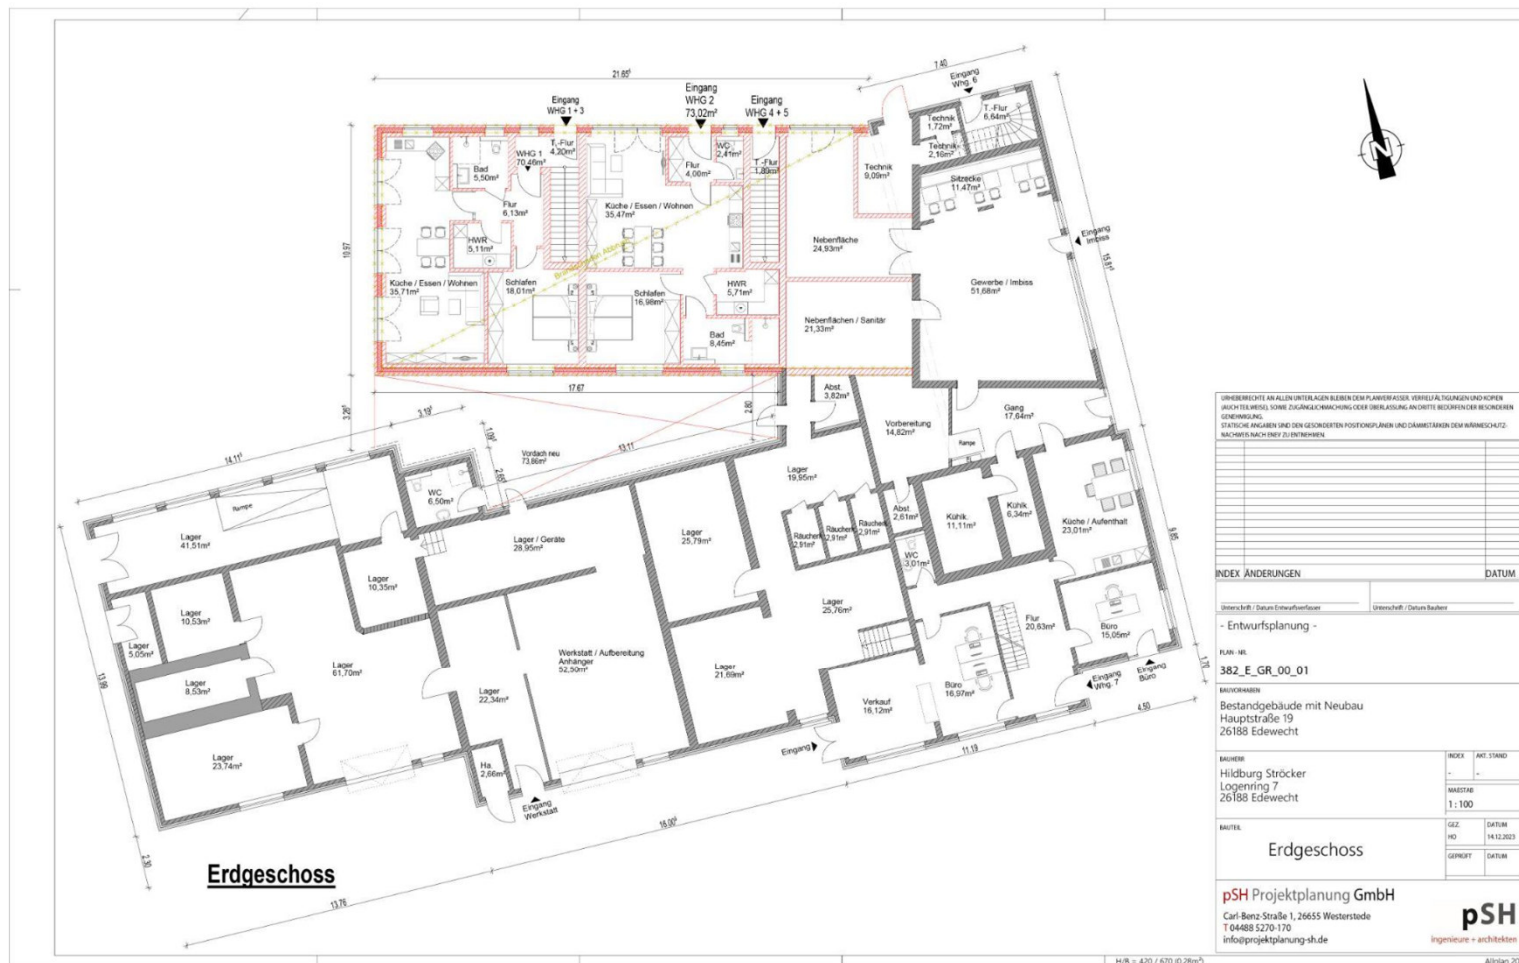



Dachgeschoss


INDEX ÄNDERUNGEN DATUM

Unterschrift / Datum Entwurfsautor Unterschrift / Datum Bauteil

- Entwurfsplanung -

PLAN-NR.

382_E_GR_01_02

BAUVERFAHREN

Bestandgebäude mit Neubau
Hauptstraße 19
26188 Edewecht

BAUTEIL

Hildburg Ströcker
Logenring 7
26188 Edewecht

INDEX

AKT. STAND

MASSSTAB

1:100

GEZ.

HD

GEPROBT

DATUM

DATUM

Dachgeschoss


pSH Projektplanung GmbH


Carl Benz Straße 1, 26655 Westerstede
T 04488 5270-170
info@projektplanung-sh.de

pSH
Ingenieure + Architekten

Altplan 2021

H/B = 420 / 670 (0.28m)

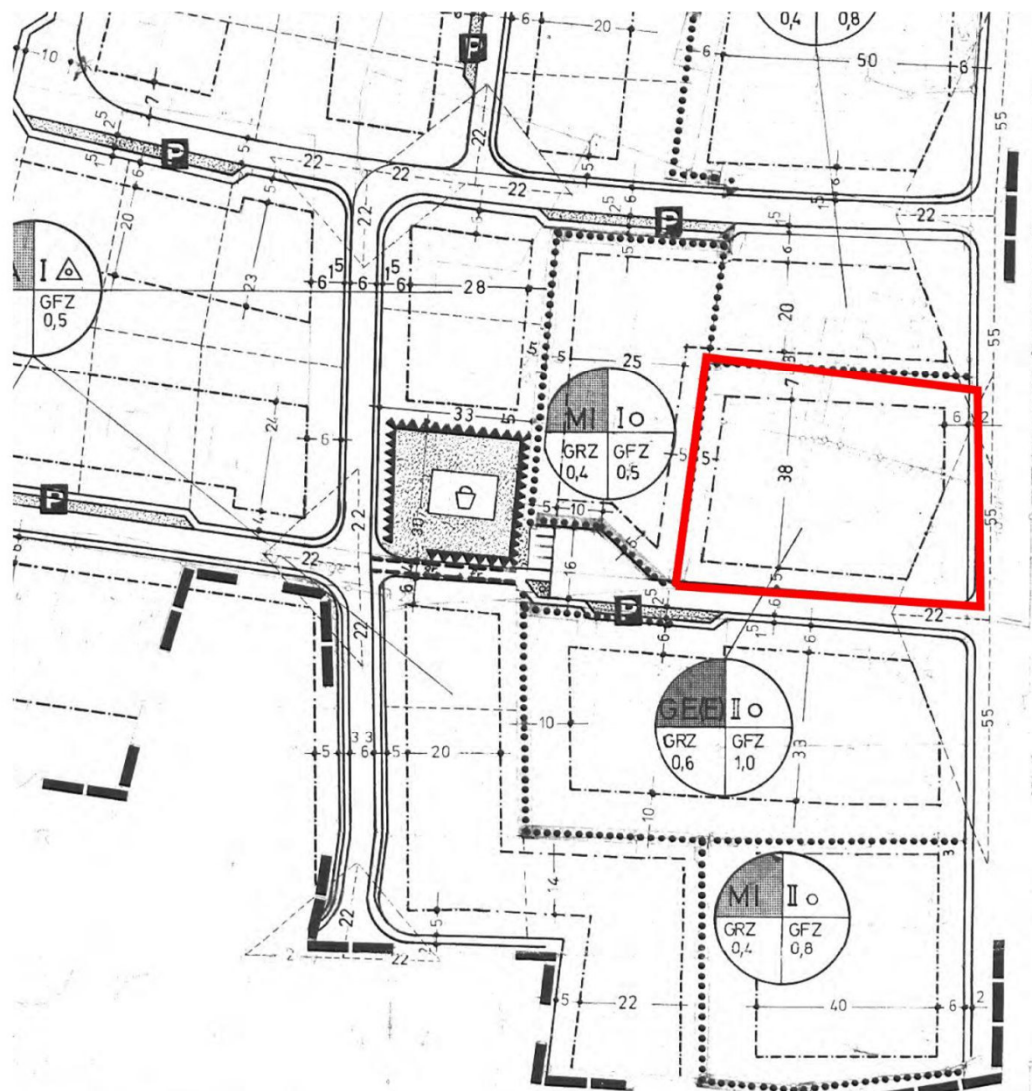

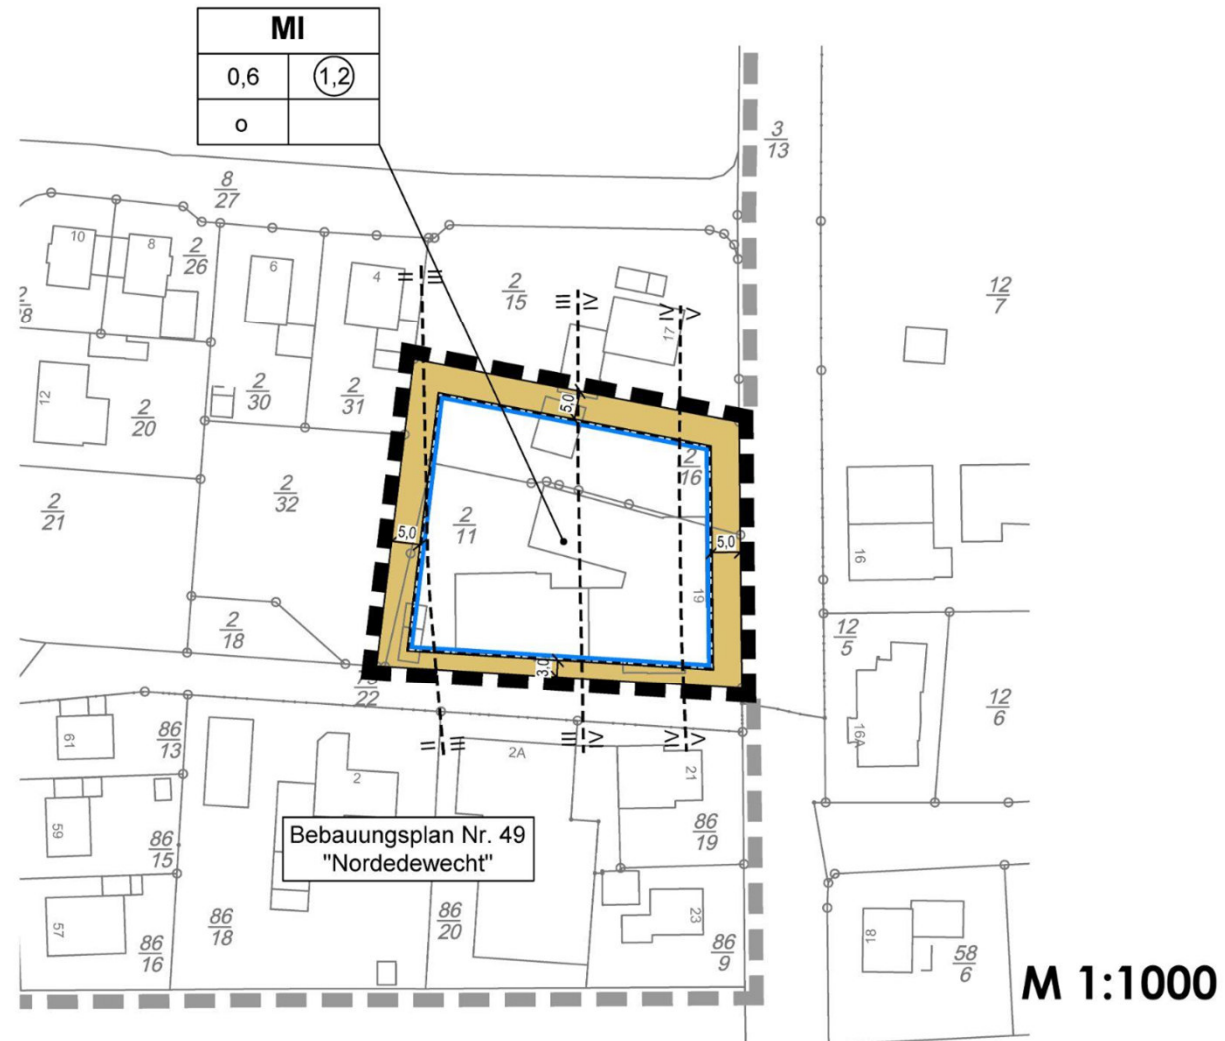

Vielen Dank für Ihre Aufmerksamkeit !