


gelände
schule

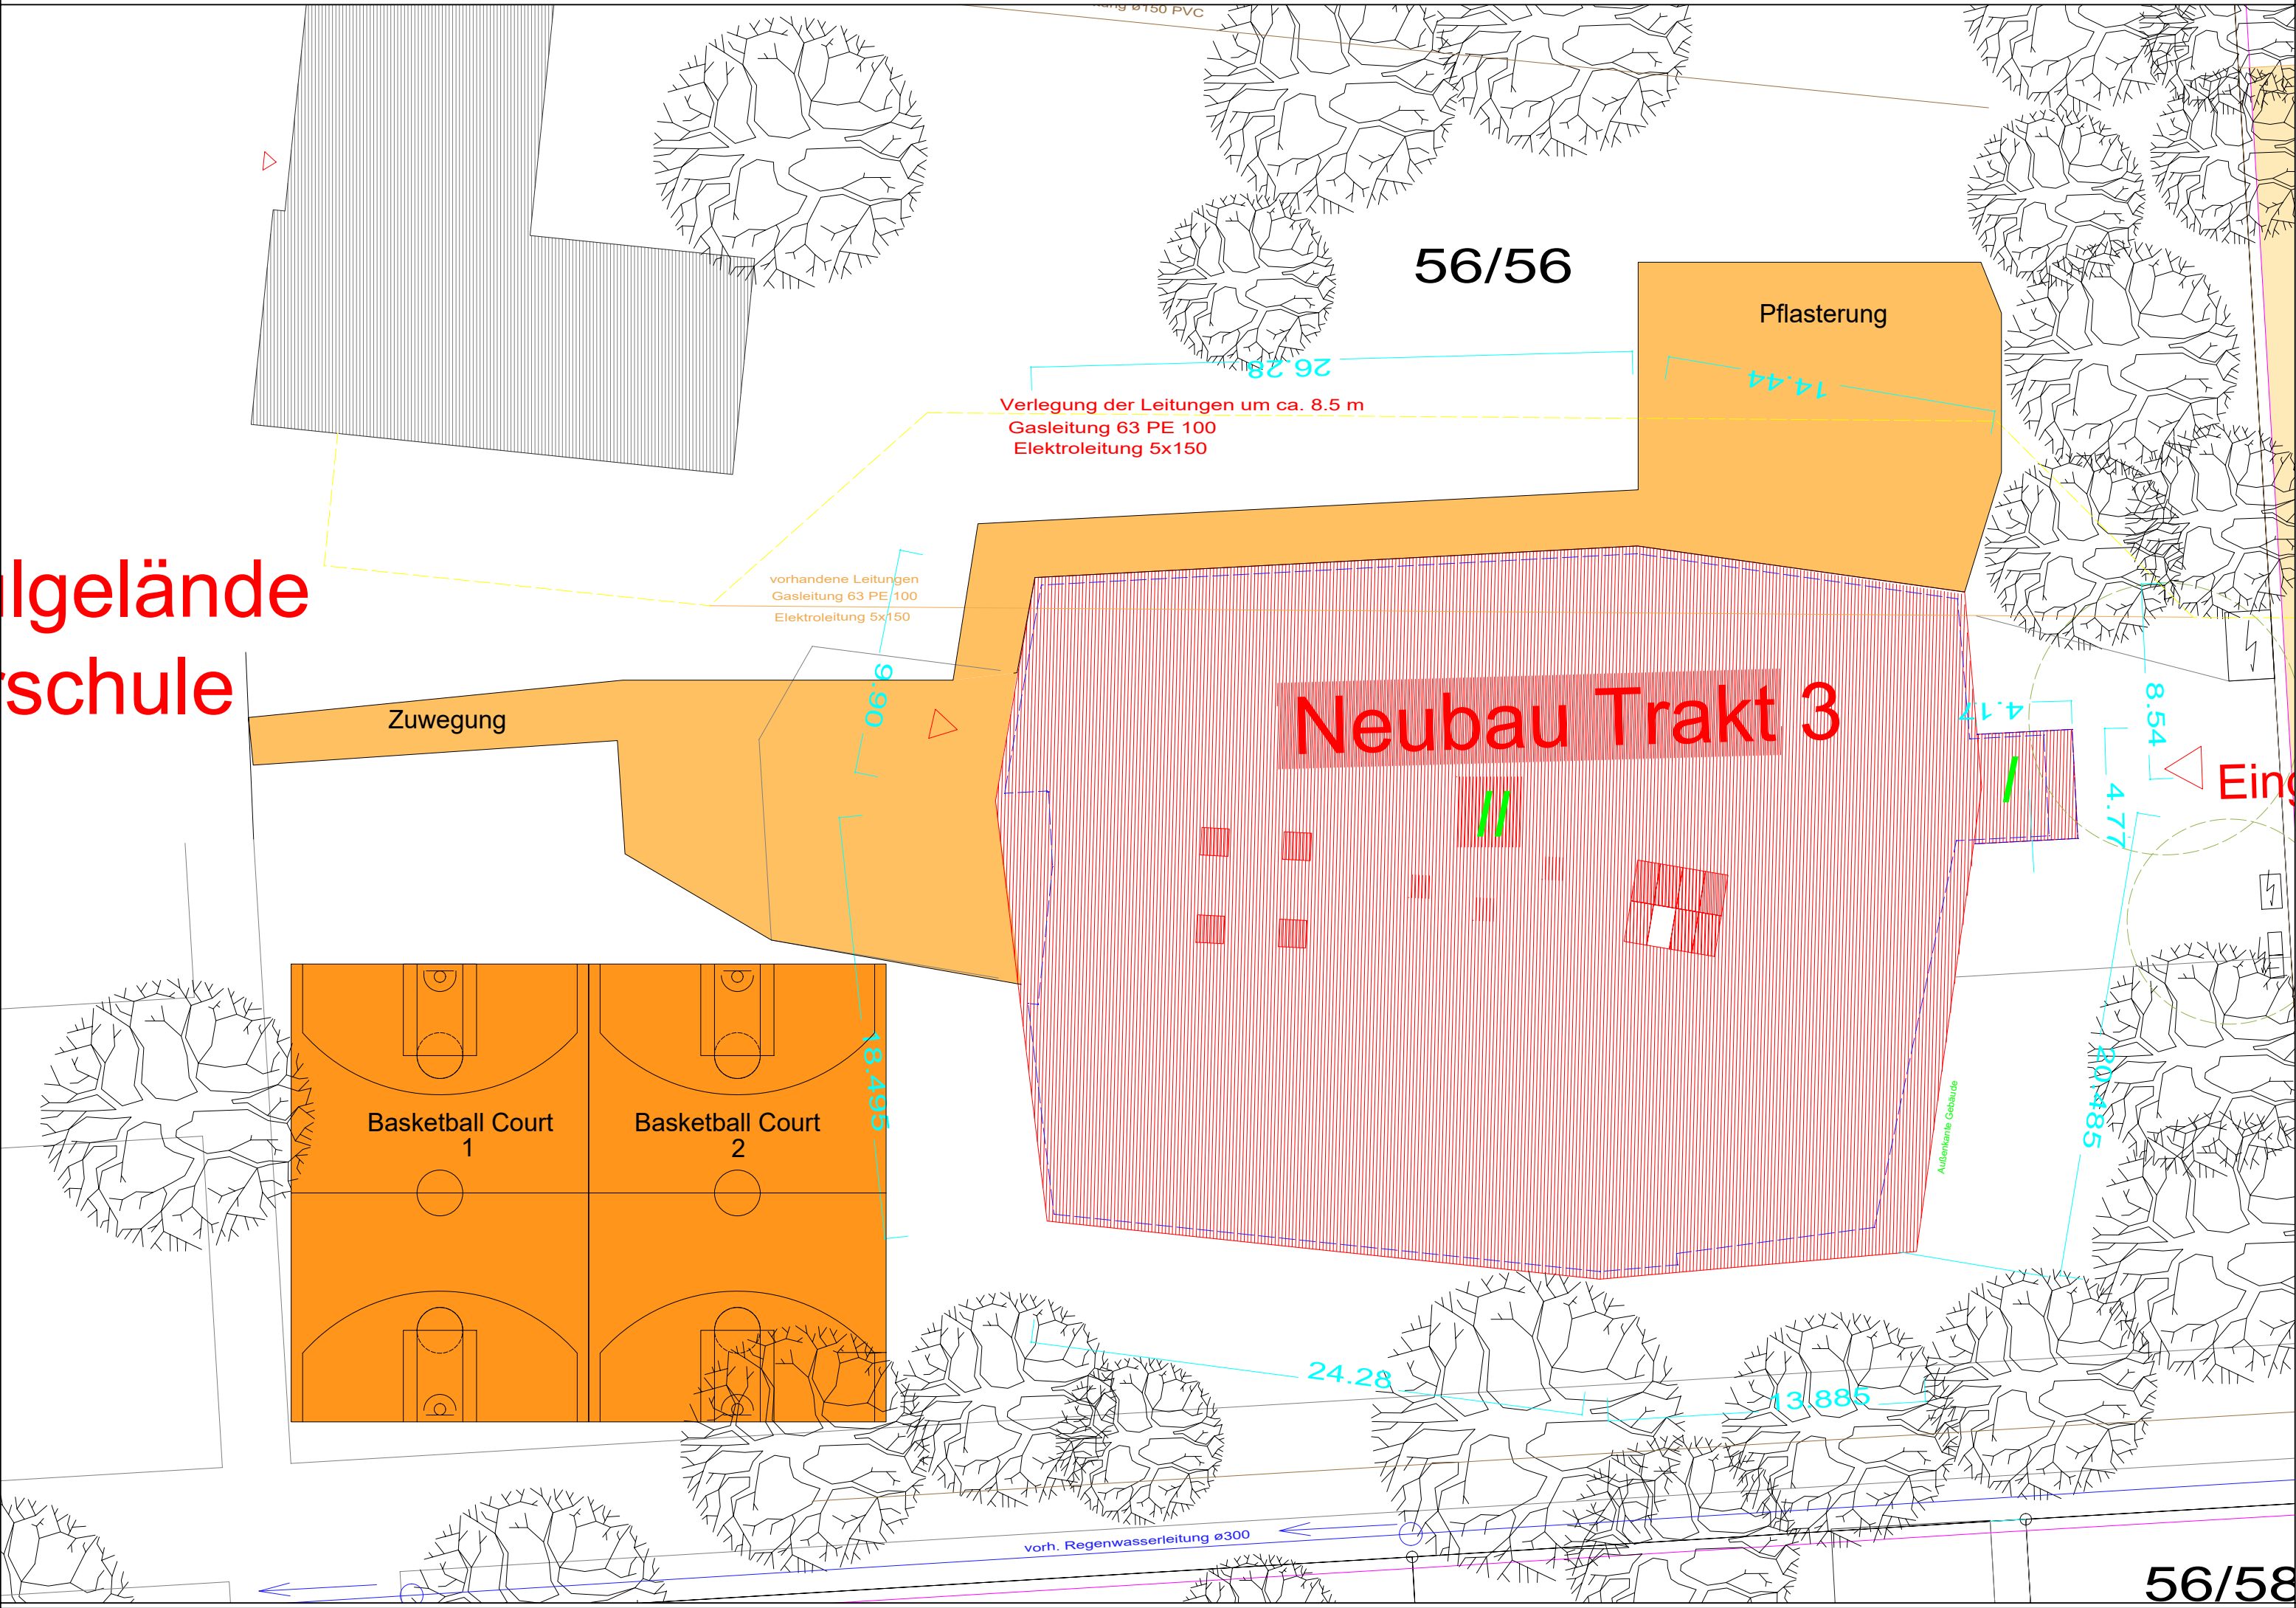

56/56

Pflasterung

Verlegung der Leitungen um ca. 8.5 m
Gasleitung 63 PE 100
Elektroleitung 5x150

vorhandene Leitungen
Gasleitung 63 PE 100
Elektroleitung 5x150

Zuwegung

Neubau Trakt 3

Eing

Basketball Court
1

Basketball Court
2

Außenkante Gebäude

vorh. Regenwasserleitung ø300

56/58