


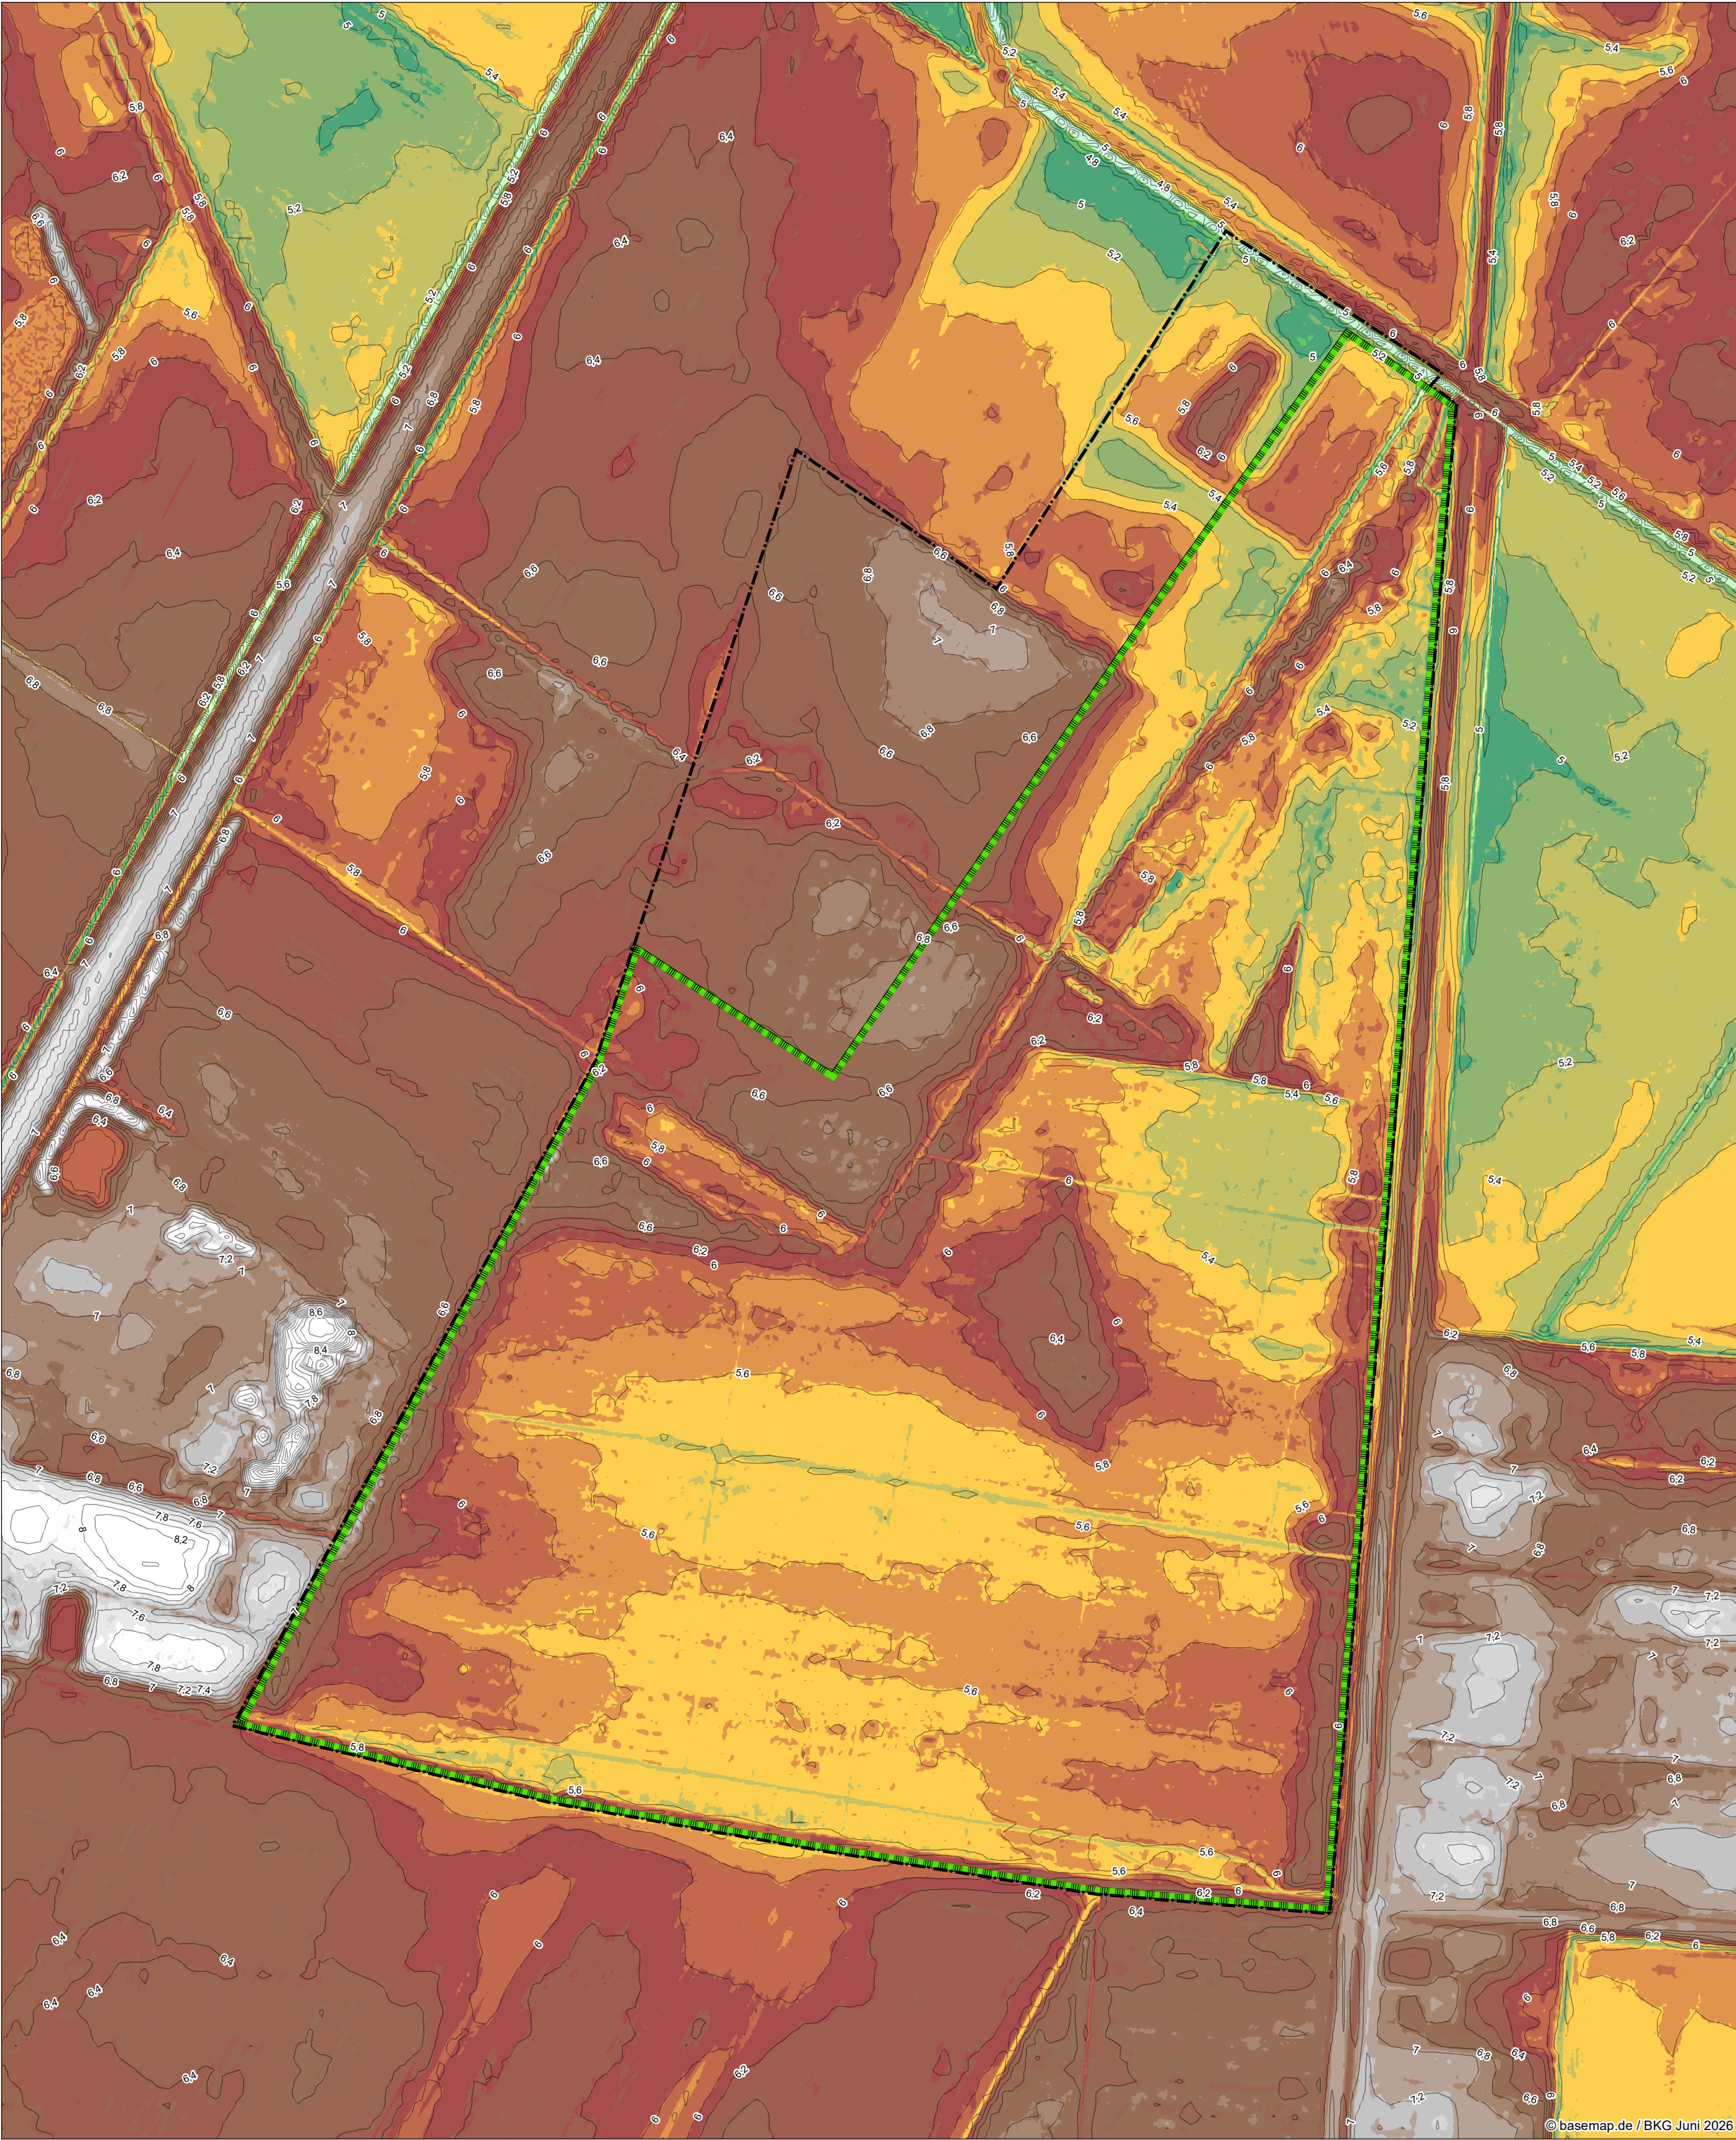

- Legende**
- Naturschutzgebiet WE 199
 - Untersuchungsgebiet
- Geländehöhen (2021)**
- 3,6 - 3,8
 - 3,9 - 4
 - 4,1 - 4,2
 - 4,3 - 4,4
 - 4,5 - 4,6
 - 4,7 - 4,8
 - 4,9 - 5
 - 5,1 - 5,2
 - 5,3 - 5,4
 - 5,5 - 5,6
 - 5,7 - 5,8
 - 5,9 - 6
 - 6,1 - 6,2
 - 6,3 - 6,4
 - 6,5 - 6,6
 - 6,7 - 6,8
 - 6,9 - 7
 - 7,1 - 7,2
 - 7,3 - 7,4
 - 7,5 - 7,6
 - 7,7 - 7,8
 - 7,9 - 8

Anlage 3



Die Grenzen wurden nachrichtlich vom WMS-Server des Umweltministeriums und des LBEGs übernommen.

Planung:	Projekt-Nr.: 25.094			
 Ingenieurbüro Börjes GmbH & Co.KG Wilhelm-Geiler-Straße 7 26655 Westerstede wei@boerjes.de	bearbeitet	Dez 2023	Börjes	
	gezeichnet	Dez 2023	Börjes	
	geprüft	Dez 2023	Janssen	

Auftraggeber:		Unterlage: 3.2	
 Landkreis Ammerland Ammerlandallee 12 26655 Westerstede		Blatt Nr.: -	
Vorhaben: Wiedervernässung NSG WE 199 Moorkamp - Genehmigungsplanung -		Reg. Nr.:	
		Datum	Zeichen
		geprüft	
		Höhenplan	
		Maßstab:	1:2.000