
Es gilt die BauNVO 1990

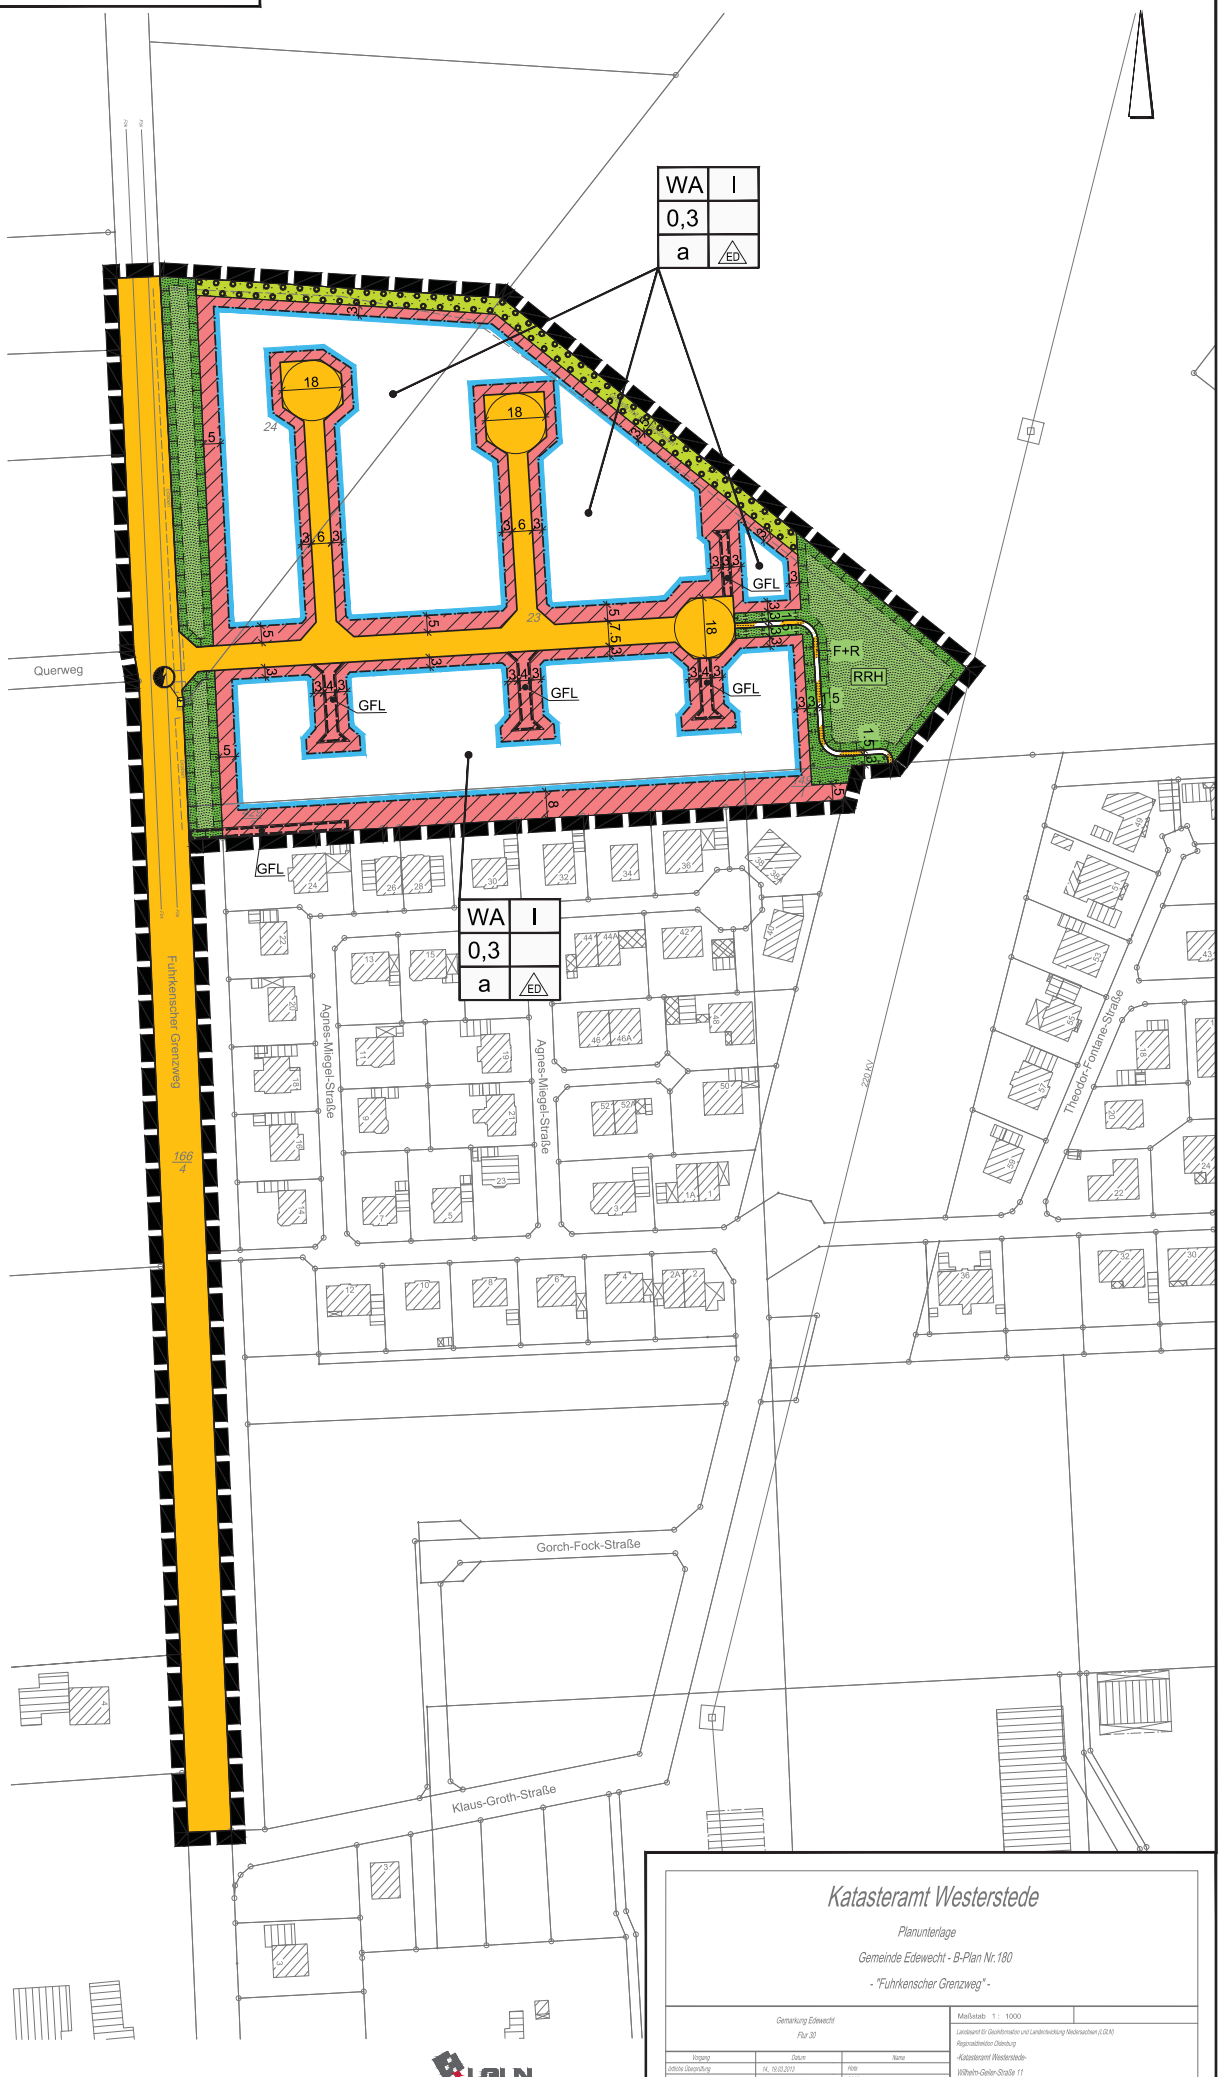

Katasteramt Westerstede

Planunterlage

Gemeinde Edewecht - B-Plan Nr. 180

- "Fuhrkenscher Grenzweg" -

Gemarkung Edewecht
Flur 20

Maßstab 1 : 1000

Landesamt für Geoinformation und Landentwicklung Niedersachsen (LGLN)
Regionaldirektion Oldenburg
-Katasteramt Westerstede-
Wilhelm-Geiler-Straße 11
26655 Westerstede
Tel.: 044888836-300 Fax: 044888836-303

Grundlage sind die Geobasisdaten der Niedersächsischen Vermessungs- und Katasterverwaltung

Vorgang	Datum	Name
Örtliche Überprüfung	14., 19.03.2013	Hinte
Bearbeitung	19.04.2013	Liebig

Projekt: 64030
Antrag: L4 - 420/13
Bis. L: NWP
Bis. d.: Liebig Tel.:044888836-330

Quelle: Auszug aus den Geobasisdaten der Niedersächsischen Vermessungs- und Katasterverwaltung,
© 2013 Landesamt für Geoinformation und Landentwicklung Niedersachsen (LGLN)