


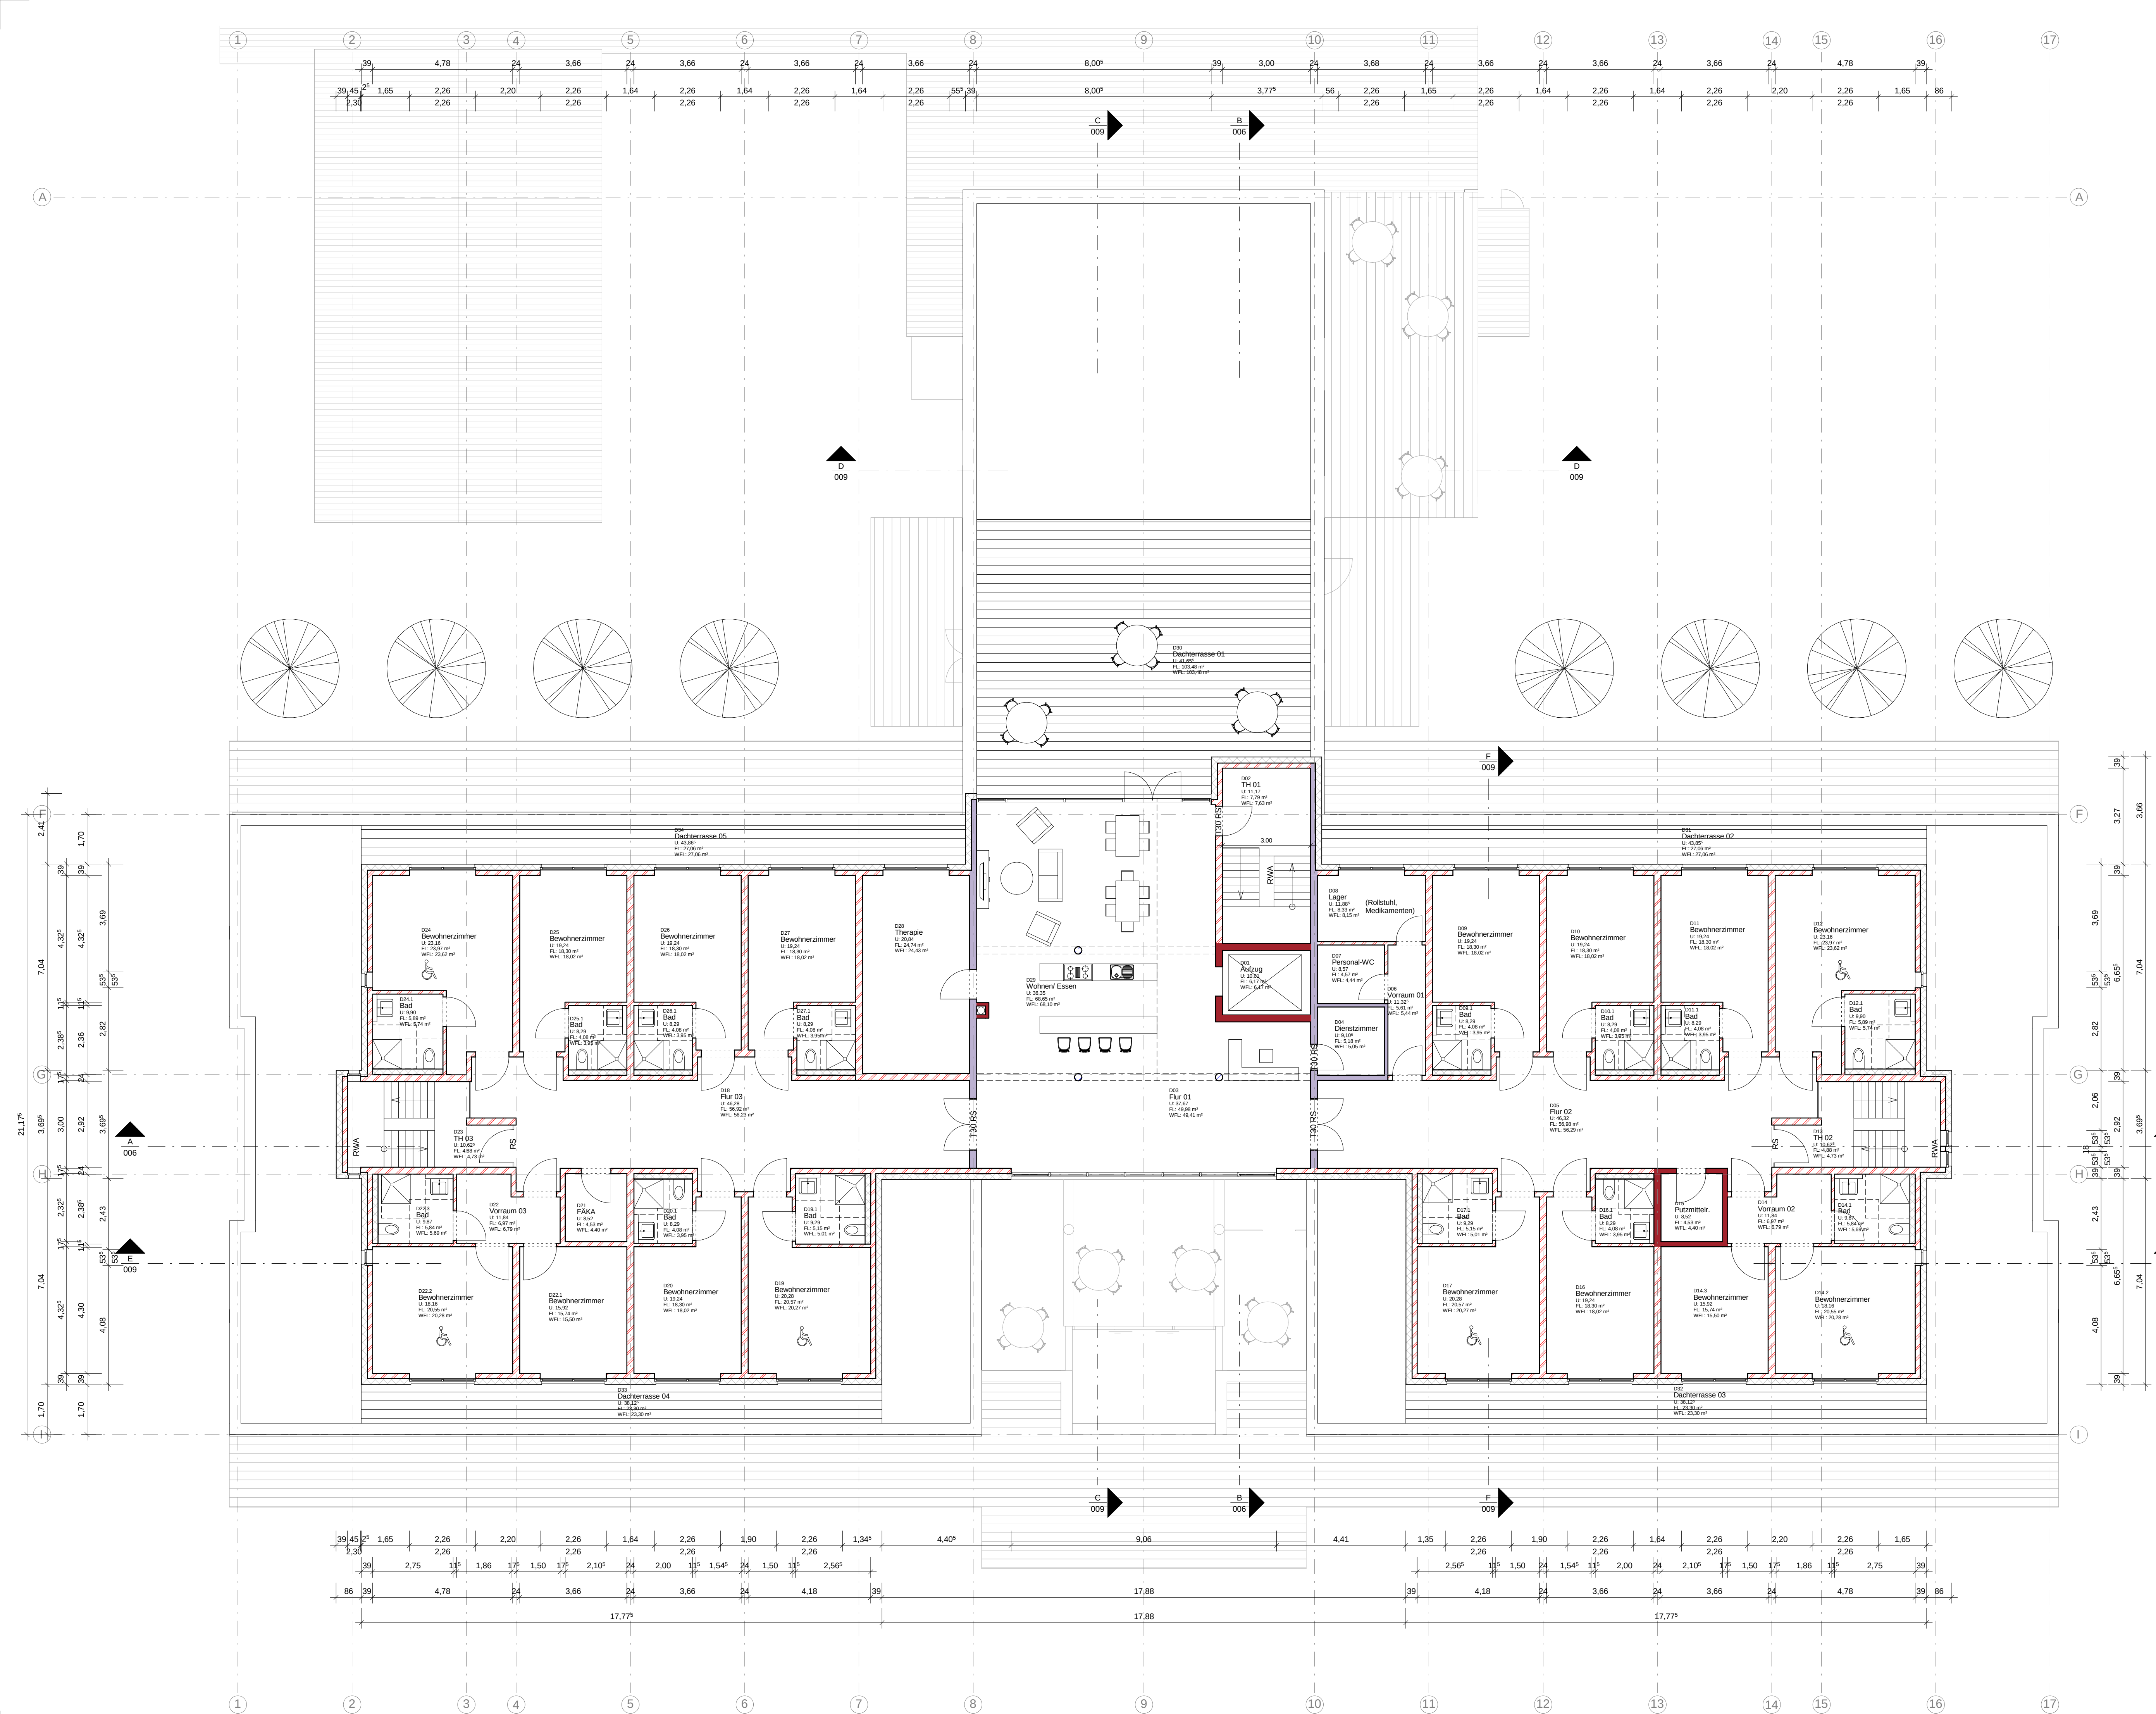

Legende

Bestand

Abbruch

Neubau

F90 - feuerbeständig

Brandsatzwand

RWA

T30 RS

RS

Rauch- und Wärmeabzug

Feuerschutzabschluss

feuerhemmend, rauchdicht

Rauchschtür

Nr.	Datum	Änderung	Gez.
Projekt			
Projektort			
Zzeichnungsinhalt			
Zzeichnungsnr.			
Maßstab:			
Gezeichnet:			
Projekt Nr.			
Planstellungsdatum:			
Bauherr (Datum/Unterschrift)			
Änderung			
Architekt (Datum/Unterschrift)			

Neubau eines Pflegeheimes für 64 Bewohner

Hauptstraße 86
26188 Edewecht

DG

014

1 : 100

af

1320

19.10.2015

Pflege Service Edewecht AoR
Hauptstraße 86
26188 Edewecht

geirsson architekten
dortmunder str. 34
28199 bremen
tel +49(0)421 59 76 47 40
fax +49(0)421 59 76 47 49