


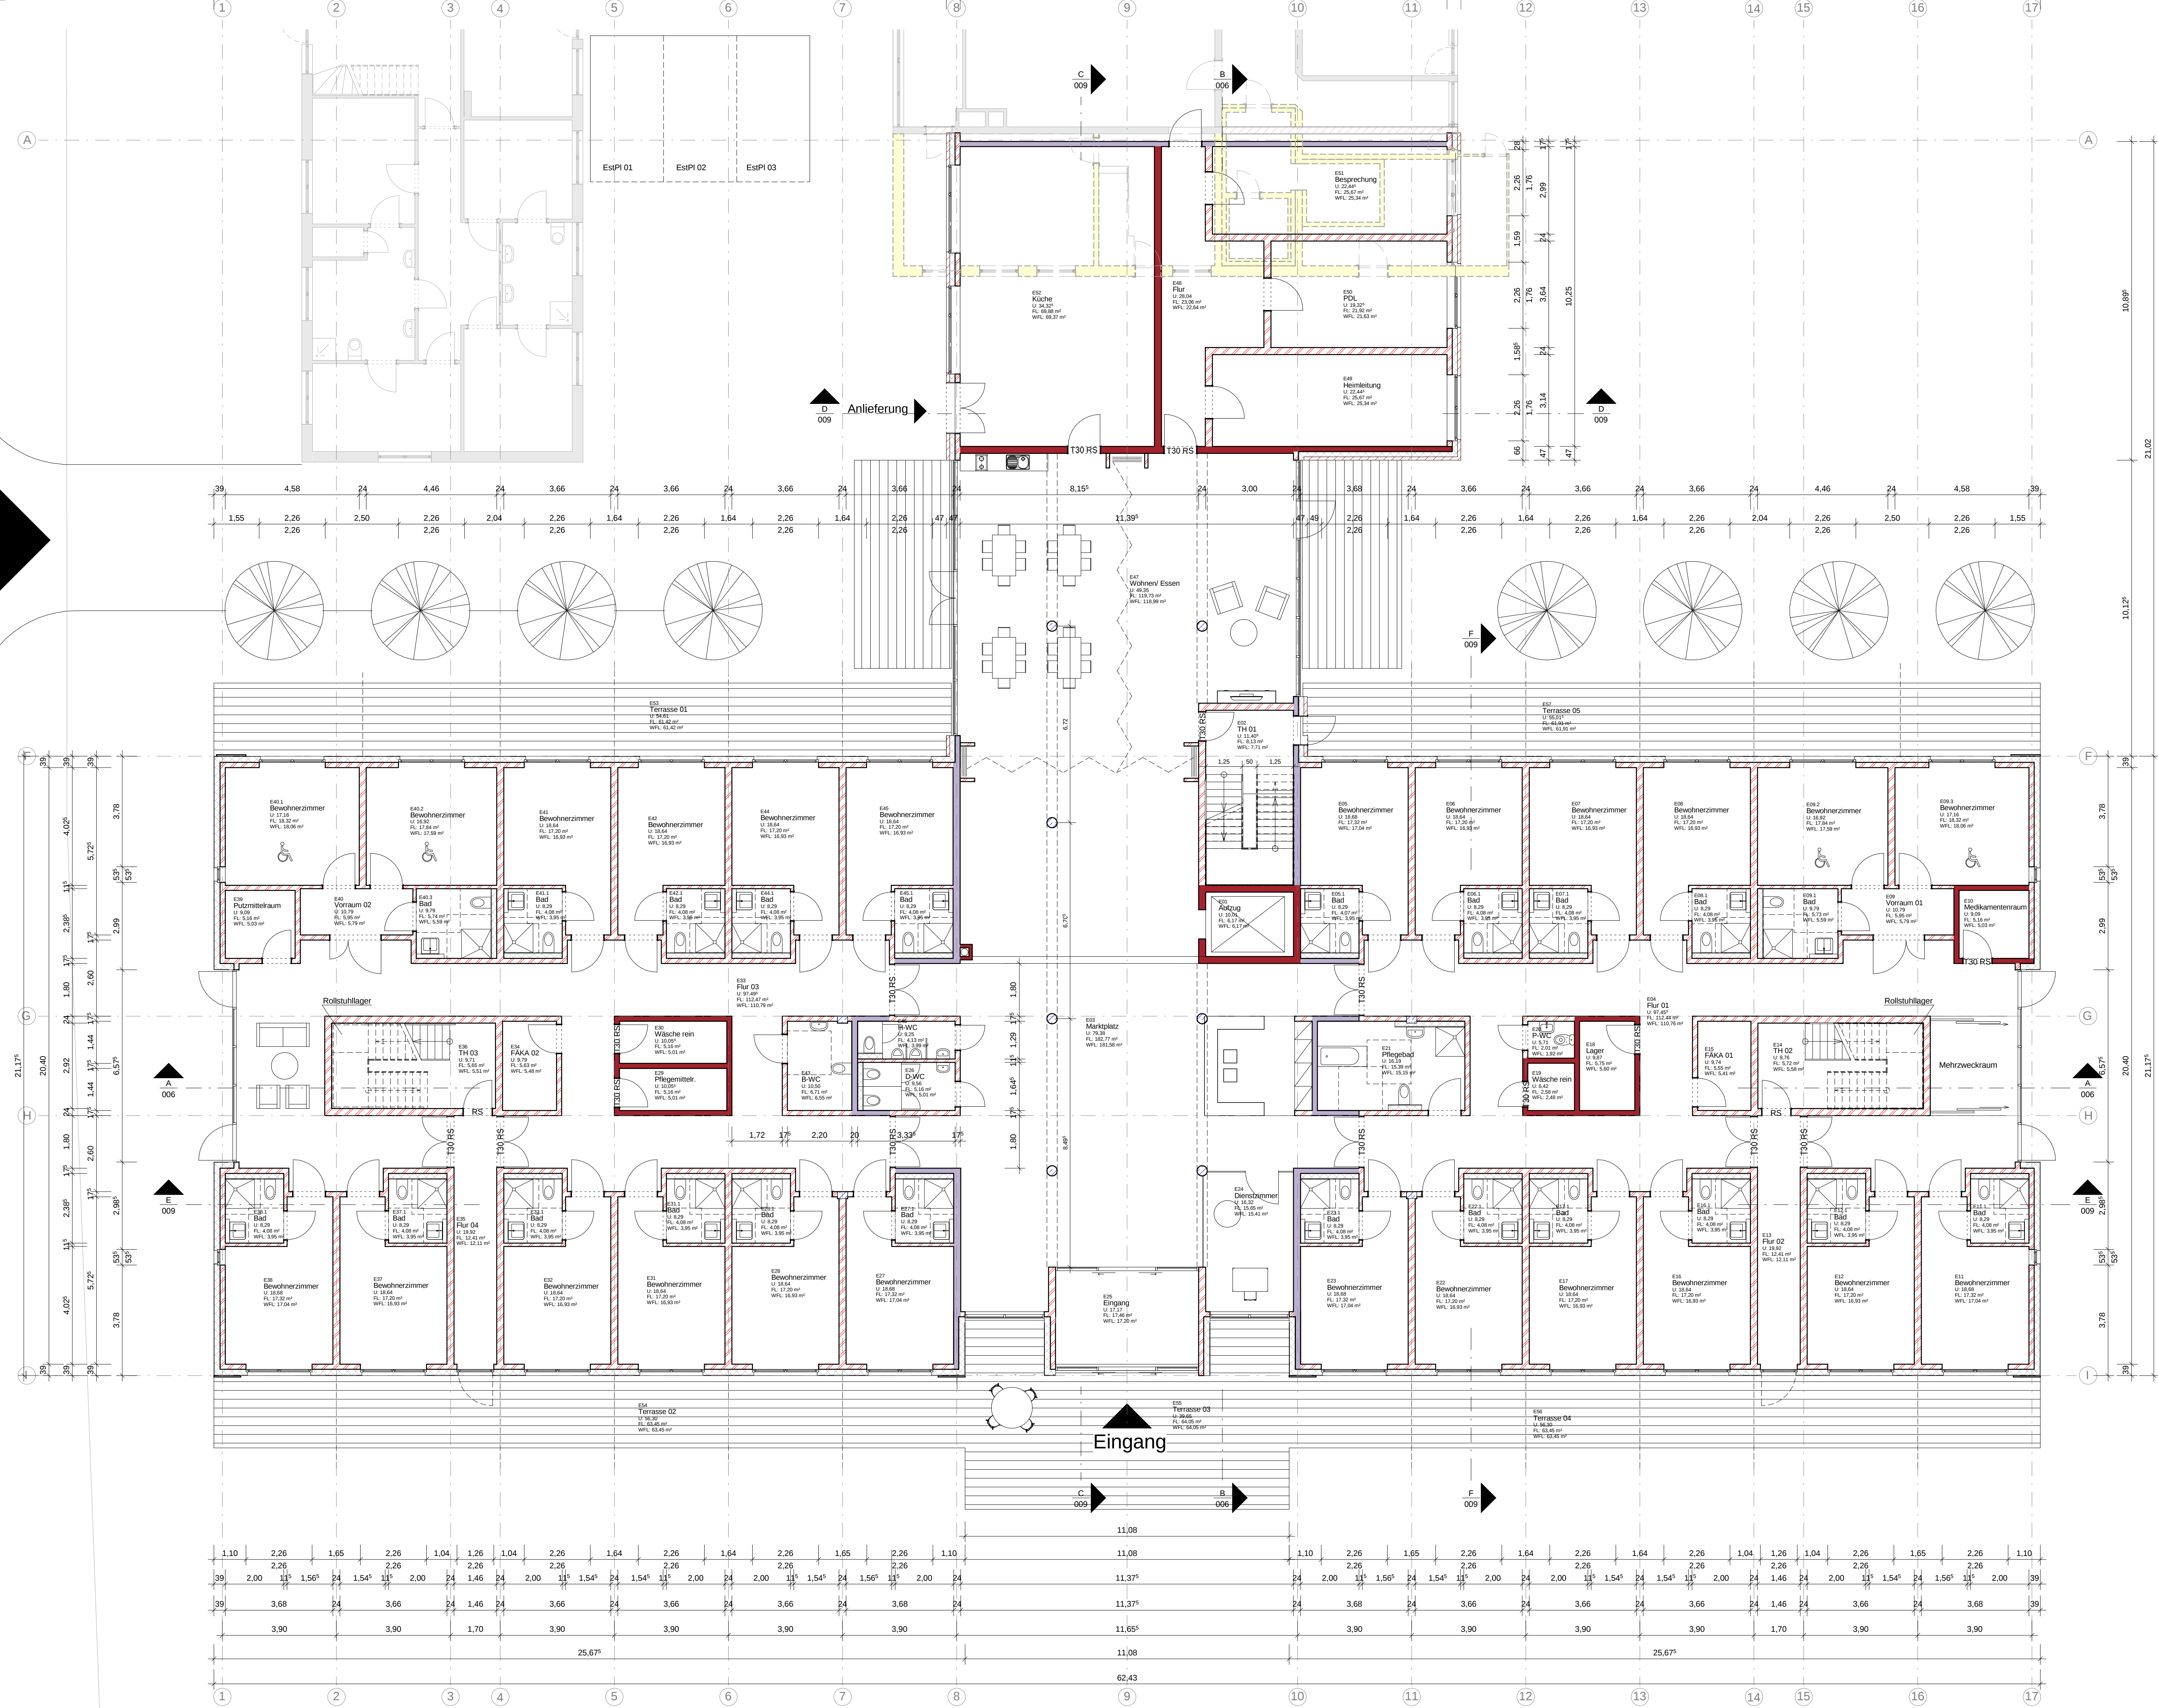

Bestand

Abbruch

Neubau

F90 - feuerbeständig

Brandsatzwand

RWA

T30 RS

RS

Rauch- und Wärmeabzug

Feuerschutzabschluss

feuerhemmend, rauchdicht

Rauchschutztür

Nr.	Datum	Änderung	Gez.
Projekt			
Projektort			
Zzeichnungsinhalt			
Zzeichnungnummer			
Maßstab			
Gezeichnet			
Projekt Nr.			
Planstellungsdatum			
Bauherr (Datum/Unterschrift)			
Änderung			
Architekt (Datum/Unterschrift)			

Neubau eines Pflegeheimes für 64 Bewohner

Hauptstraße 86
26188 Edewecht

EG

012

1 : 100

af

1320

19.10.2015

Pflege Service Edewecht AöR
Hauptstraße 86
26188 Edewecht

geirsson architekten
dortmunder str. 34
28199 bremen
tel +49(0)421 59 76 47 40
fax +49(0)421 59 76 47 49