



Erdgeschoss - NEU

ARCHITEKTEN BBO

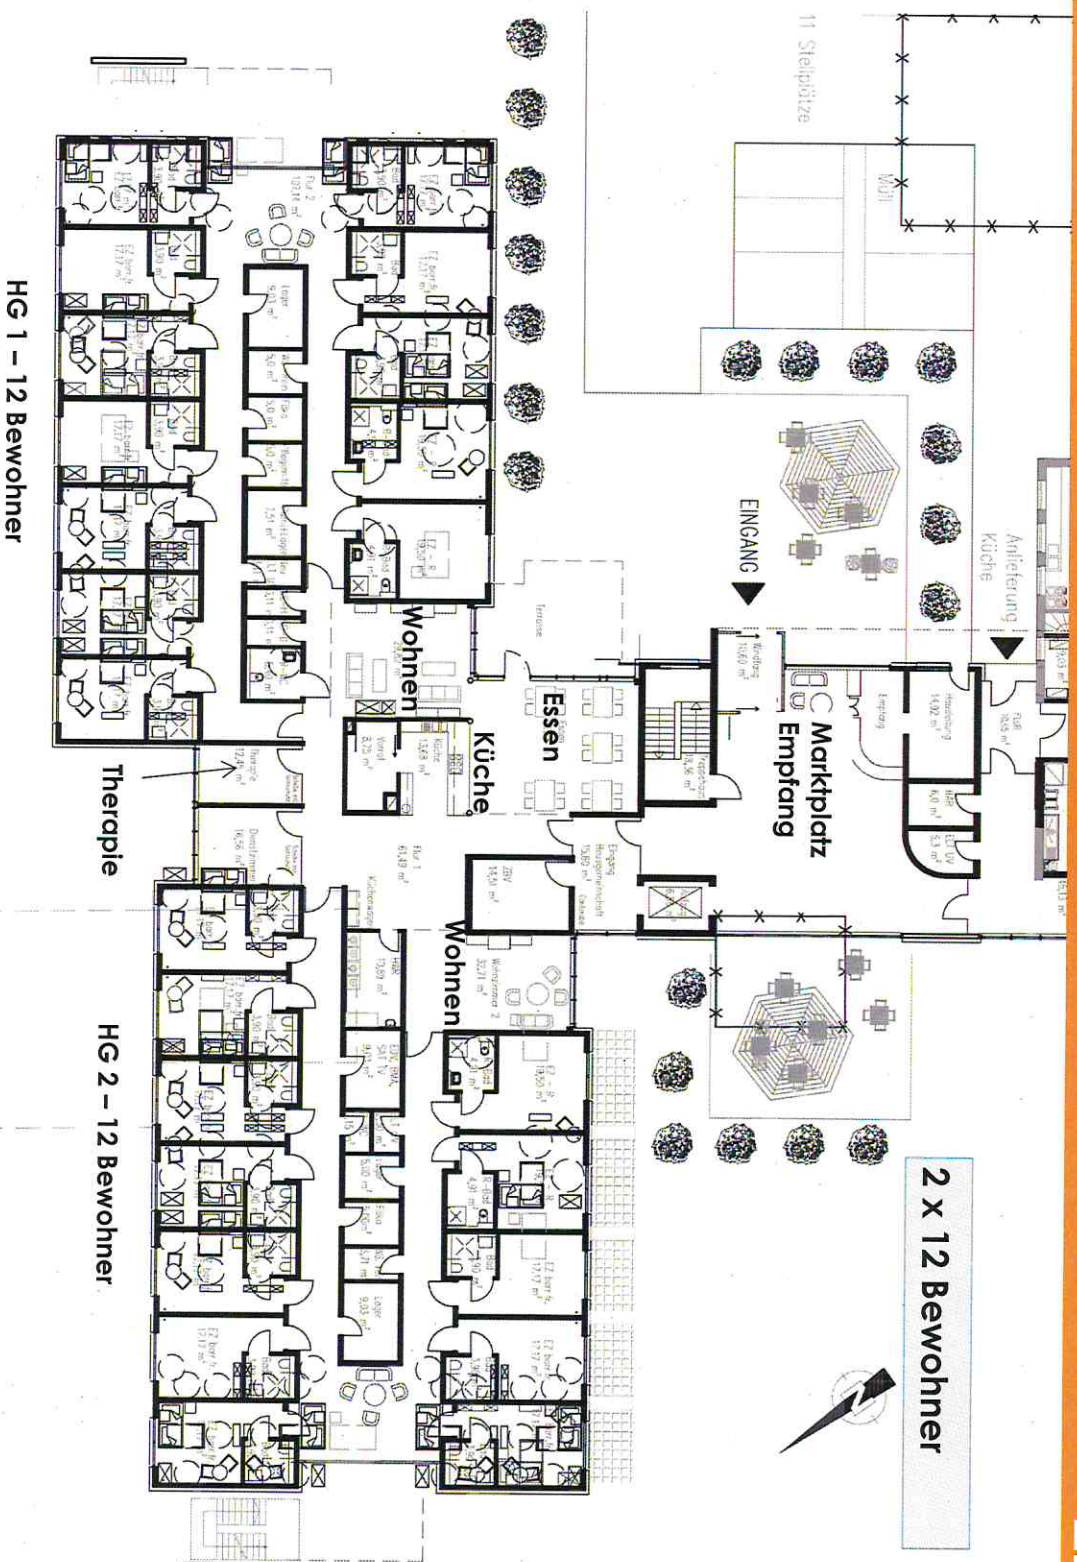

ARCHITEKTEN BBO

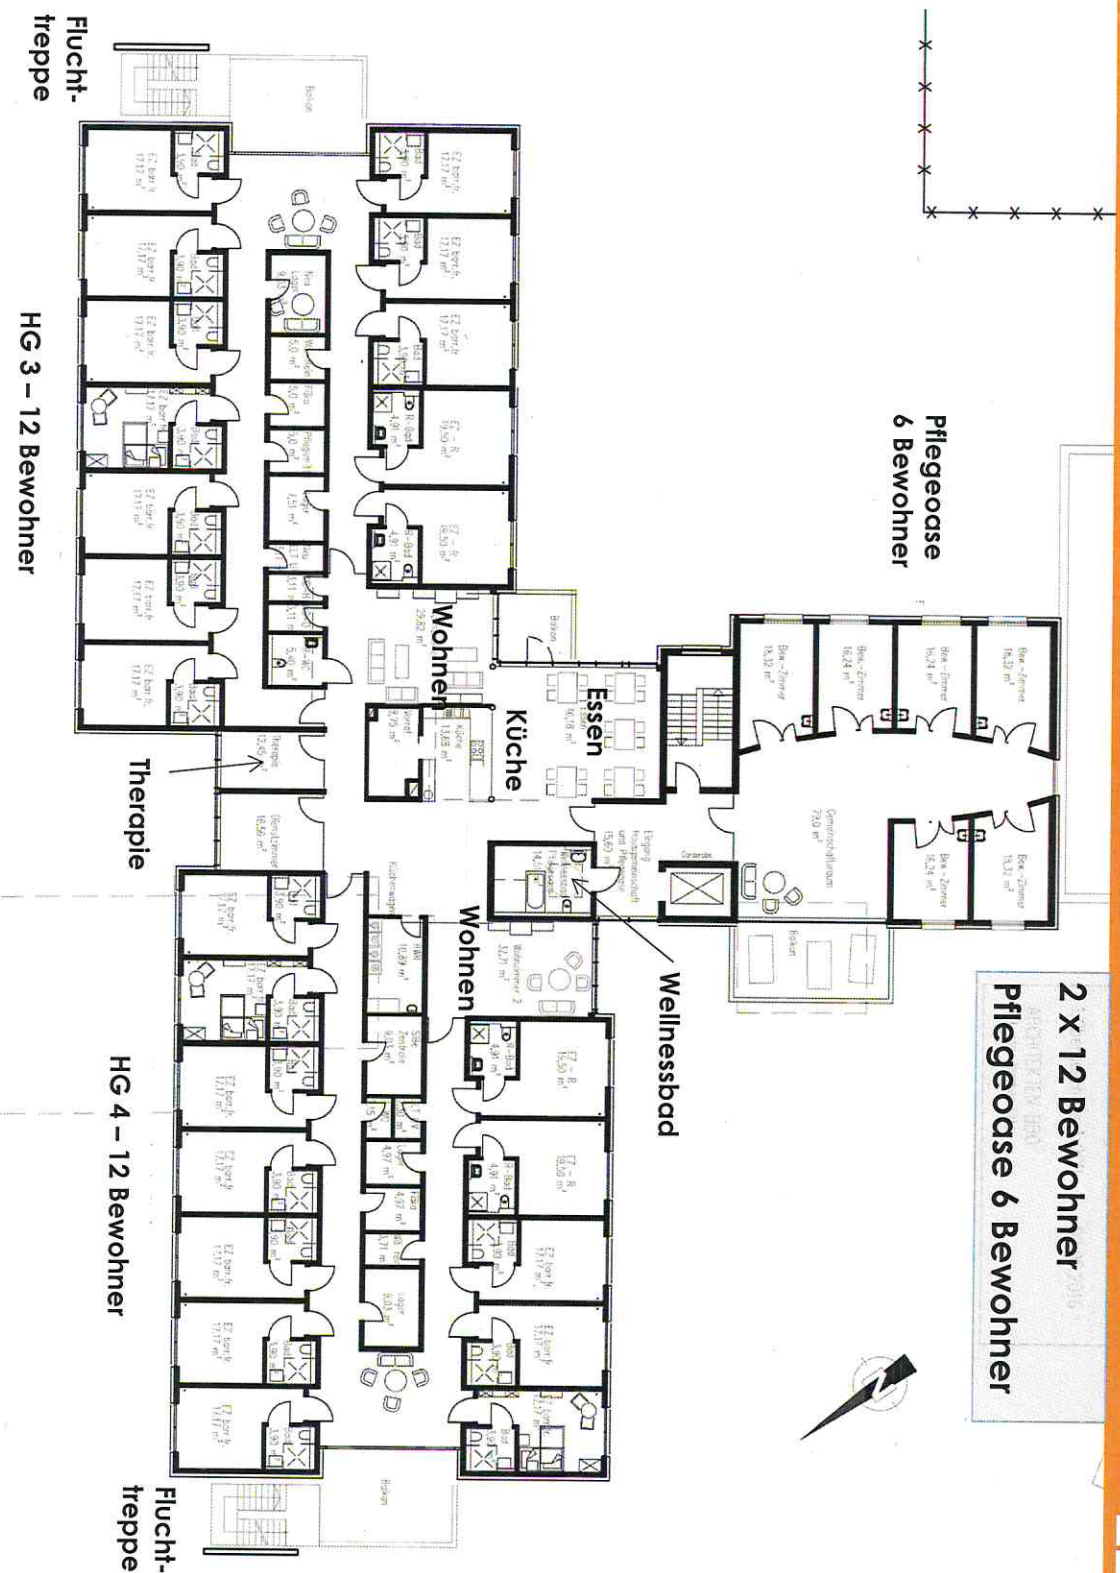

Staffelgeschoss - NEU

ARCHITEKTEN BBO



2 x 10 Bewohner



HG 5 - 10 Bewohner

