
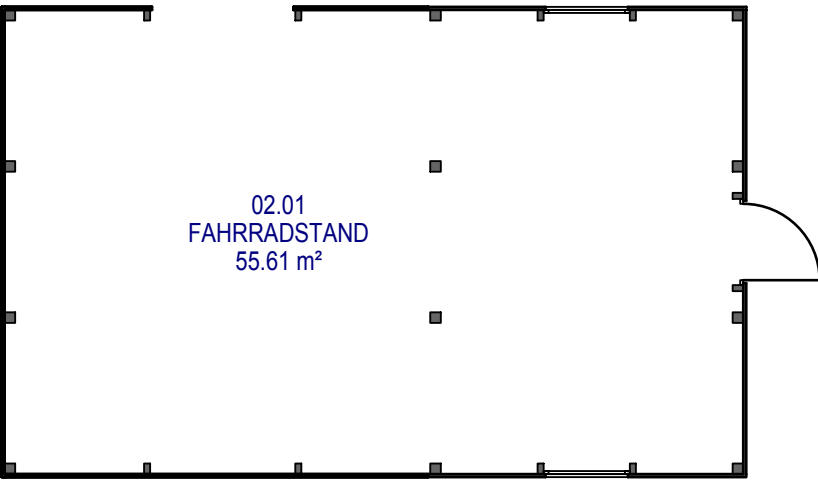


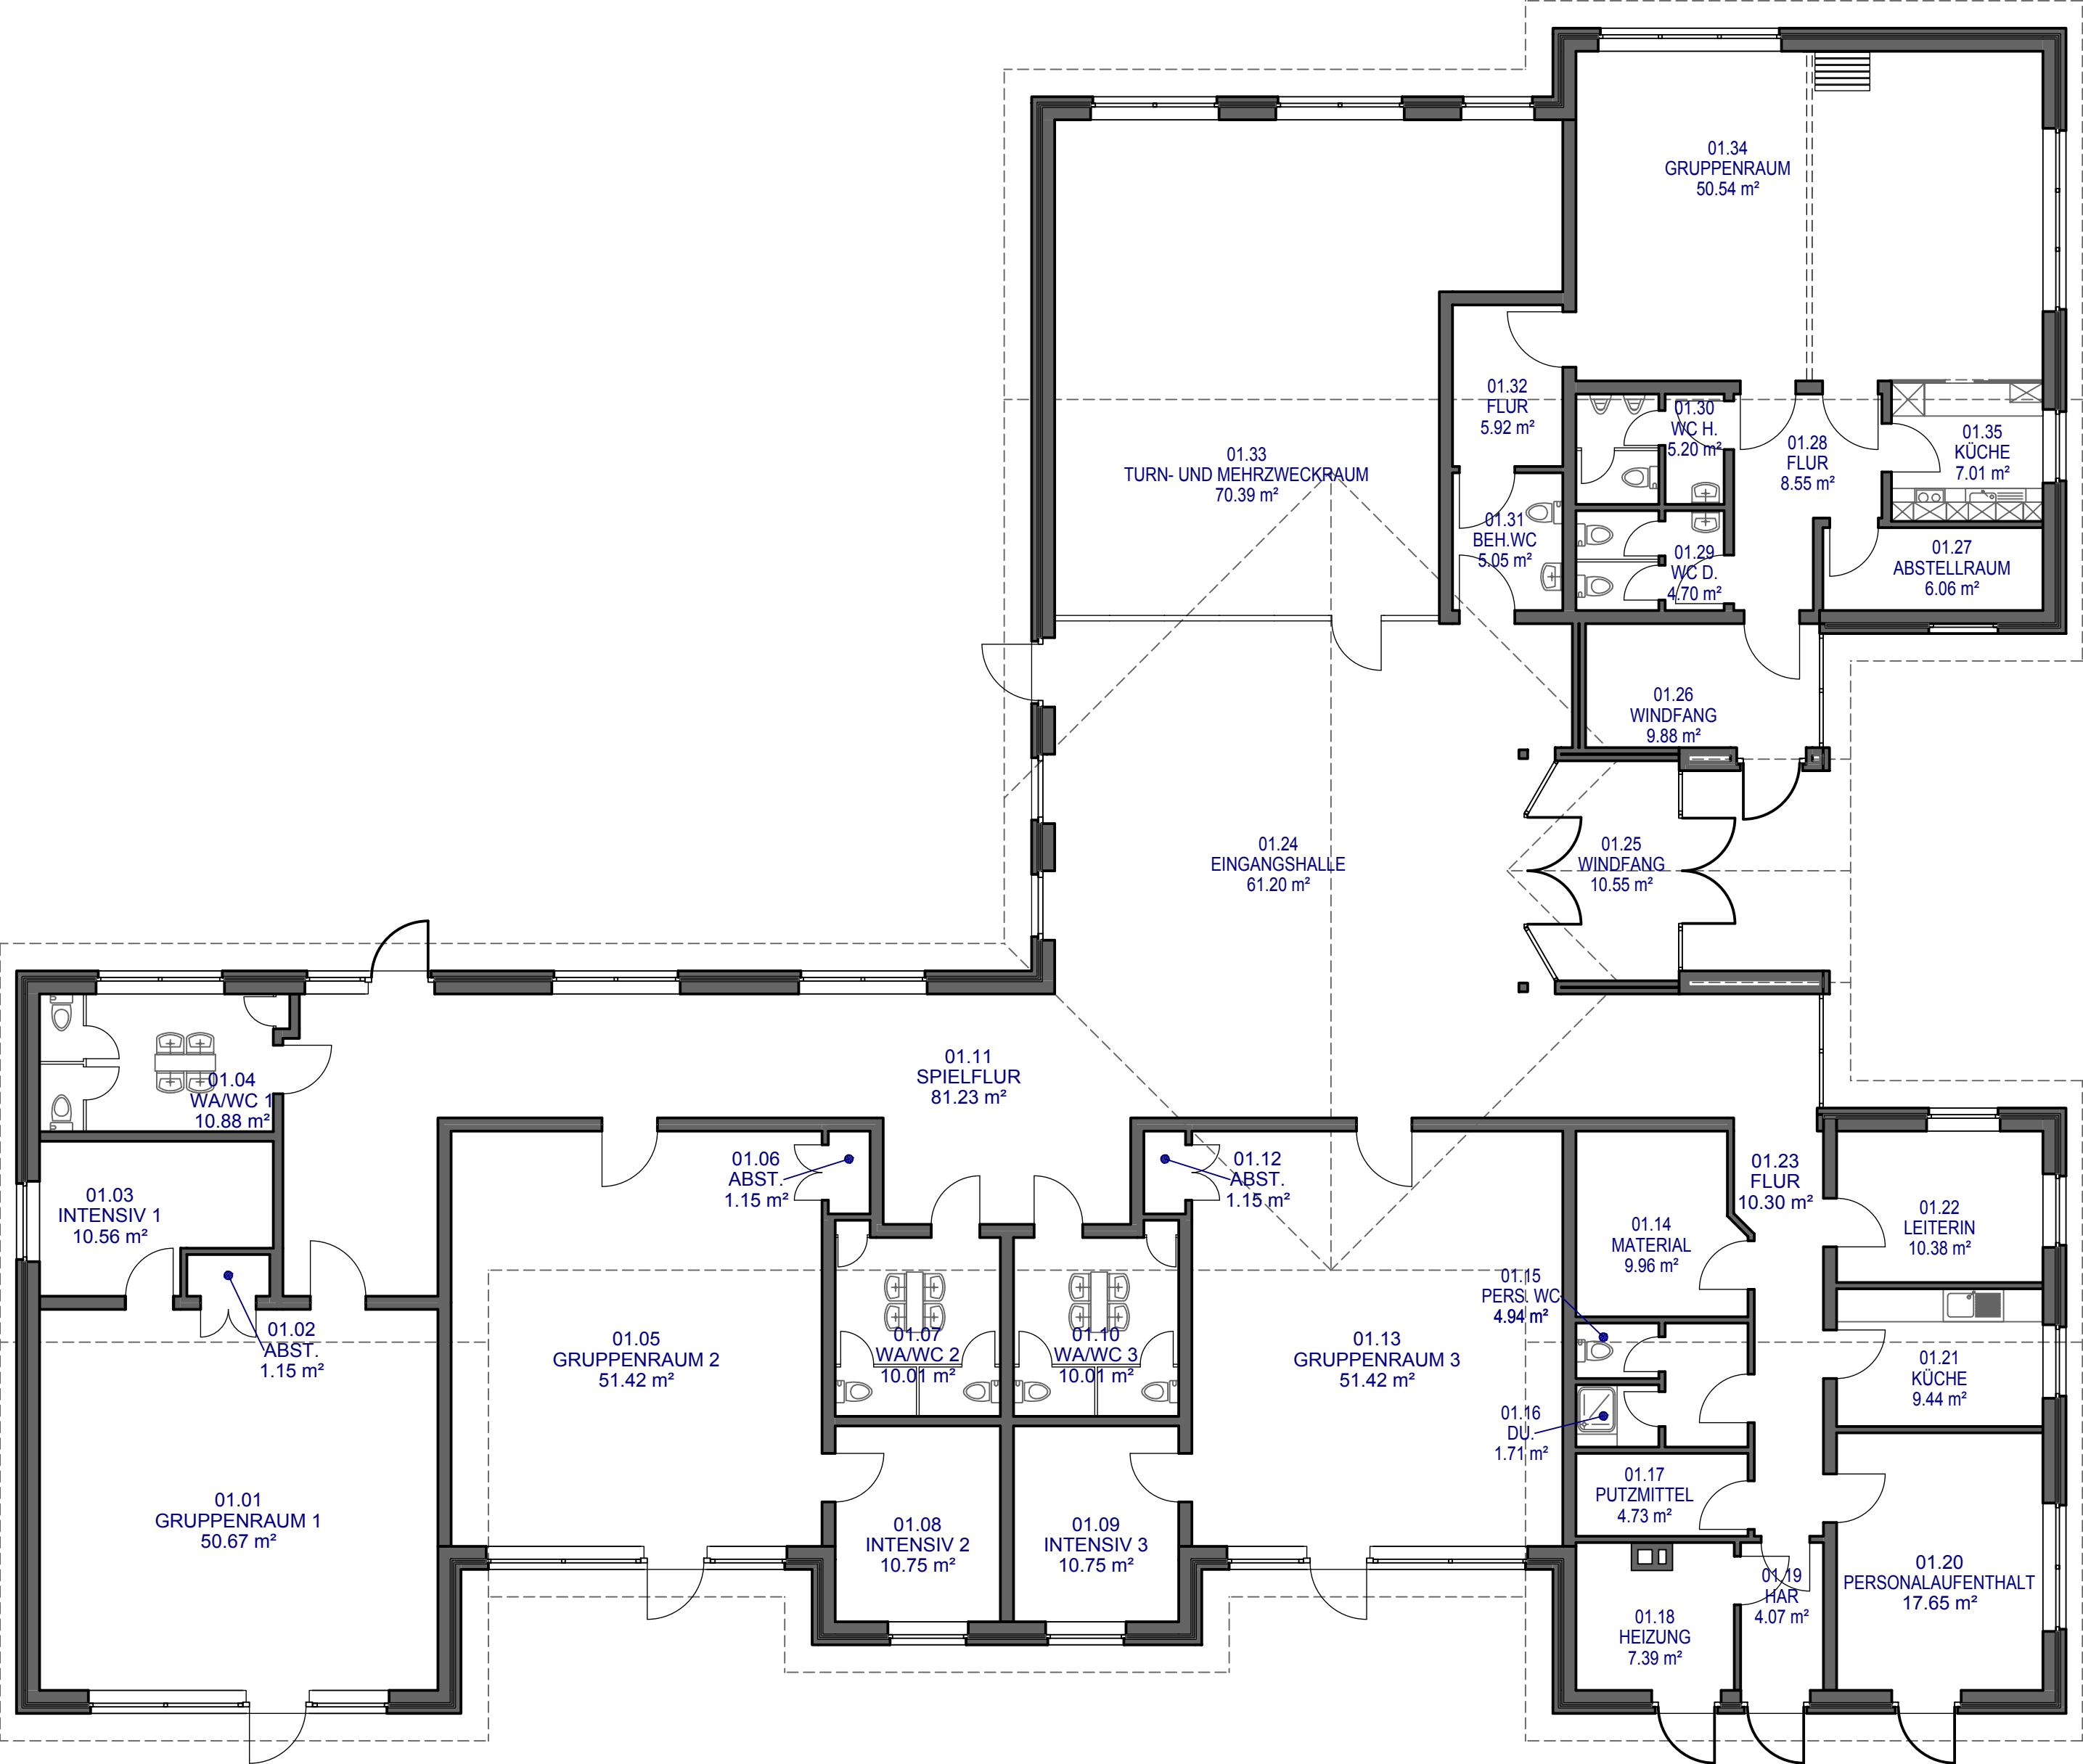

ÜBERSICHTSPLAN
KINDERGARTEN
OSTERSCHEPS
GRUNDRISS